



dopravní značení

skupina



ISO 9001:2009

ISO 14001:2005

OHSAS 18001:2008

PASPORT A PROJEKT DOPRAVNÍHO ZNAČENÍ

OBEC BĚLEČ



Vypracoval: Neckář Pavel
Datum: Listopad 2011

1. ÚVOD K PASPORTU A PROJEKTU

Tento pasport a projekt svislého dopravního značení (díle SDZ) byl zpracován na základě objednávky obce Běleč.

Pasport zahrnuje zmapování současného stavu SDZ a s ohledem na stávající stav dopravního značení obsahuje i projekt SDZ (nové značky, úpravy stávajících značek, apod.). Vše je navrženo s ohledem na zajištění větší bezpečnosti a plynulosti silničního provozu.

Pasport a projekt řeší dopravní značení pouze na místních a účelových komunikacích ve vlastnictví nebo správě objednatele. Výjimkou je návaznost místní (účelové) komunikace s komunikacemi jiných správců (ŘSD, SÚS). V těchto případech je řešeno dopravní značení i na komunikacích jiných správců (z důvodu nutnosti kompletního označení dané dopravní situace).

2. OBSAH PASPORTU A PROJEKTU

2.1 Tabulková část

Pasport a projekt obsahuje tabulkovou část, kde jsou podrobné informace o jednotlivých značkách (stav, umístění značky...), jednotlivé značky jsou barevně rozlišeny podle vlastníků (správců) komunikací.

V jednotlivých řádcích jsou pod evidenčním číslem zaznamenány veškeré potřebné údaje o značce, jejím nosiči a umístění značky. Ve sloupci „Stav DZ“ je rozlišeno, zda je značka již instalována a jaký je její stav, nebo je-li nově navržena v projektu. Ve sloupci stav nosiče je zaznamenán druh nosiče, na kterém je značka umístěna, a je-li jeho stav vyhovující či nikoliv, popř. na jaký nosič bude umístěna. Ve sloupci umístění jsou údaje o umístění jednotlivých značek a další doplňující informace.

Tabulková část se vztahuje ke grafické části pasportu a projektu svislého dopravního značení.

2.2 Dodatkové tabulky E 2b (E 2d) - tvar křižovatky

Dodatkové tabulky E 2b nebo E 2d - tvar křižovatky jsou rozkresleny, dle skutečného tvaru křižovatky, viz. Technické podmínky TP 65, čl. 9.2.8.

2.3 Grafická část

Grafická část se symboly dopravních značek, jejich kódy a pořadovými čísly se vztahuje k tabulkové části. Značky jsou zakresleny symbolem tvaru dopravní značky, skutečným označením (dle vyhlášky č. 30/2001 Sb., Ministerstva dopravy), např. A 12, P 2 a evidenčními čísly. Symbol značky je nasměrován podélně ve směru jízdy a to i v případě, že z nedostatku místa není nakreslen přímo na místě instalace. Vztah k místu instalace je v tomto případě vyjádřen odkazovou šipkou.

Upozornění:

Značky s proměnlivými informacemi jako např. B 13, E 2b, E 13, IS 12 aj. jsou v grafické části zaneseny pouze symbolem, v tabulkové části jsou u konkrétní značky uvedeny skutečné údaje.

3. ZÁVĚR

Pasport a projekt SDZ byl zpracován tak, aby dopravní značení bylo v souladu s aktuálními platnými zákony, normami a technickými podmínkami s přihlédnutím k místní dopravní situaci pro zajištění větší bezpečnosti a plynulosti silničního provozu.

Platná legislativa:

- Zákon č. 361/2000 Sb., O provozu na pozemních komunikacích, o změnách některých zákonů v platném znění
- Zákon č. 13/1997 Sb., O pozemních komunikacích, o změnách některých zákonů v platném znění
- Vyhláška č. 30/2001 Sb., kterou se provádějí pravidla o provozu na pozemních komunikacích ve znění pozdějších předpisů
- Technické podmínky TP 65 - Zásady pro DZ na pozemních komunikacích II. vydání
- ČSN EN 12899-1 - Stálé svislé DZ - Část 1: Svislé dopravní značky

LEGENDA - TABULKA SDZ

Stav DZ

- | | |
|--------------------------|---|
| - vyhovuje | - značka je instalována a vyhovuje TP |
| - starý typ | - značka je instalována, ale nevyhovuje TP |
| - není | - značka není instalována |
| - poškozená | - značka je mechanicky poškozená, nevyhovuje TP |
| - špatný tvar křižovatky | - zobrazený tvar na E 2b neodpovídá skutečnosti |
| - odstranit | - značka bude odstraněna |

Nosič

- | | |
|-----------|--|
| - BS | - betonový sloupek |
| - NS | - nový sloupek |
| - NS-v | - nový sloupek - výložník |
| - RO | - sloup rozhlasu |
| - SEV | - sloup elektrického vedení |
| - SS | - stávající sloupek |
| - (SS) NS | - stávající sloupek nevyhovující, navržen nový sloupek |
| - SU | - speciální úchyt (zeď budovy apod.) |
| - SSt | - stávající sloupek tenký |
| - VO | - sloup veřejného osvětlení |

Stav nosiče

- vyhovuje
- bočně
- výškově
- starý typ
- vyvrácený
- umístění nosiče
- odstranit apod.

Umístění

- před křižovatkou
- rozumí se před hranicí křižovatky

Barva písma

- | | |
|-----------------|--|
| - černé písmo | - stávající dopravní značka (vyhovující, poškozená, starý typ ...) |
| - červené písmo | - nově navrhovaná značka |

Barva buňky



- šedá barva buňky - jiný správce (ŘSD nebo SÚS) než objednatel (obec)



- bílá barva buňky - správce komunikace je objednatel (město, městys, obec)

Ostatní

- | | |
|------|----------------------|
| - MK | - místní komunikace |
| - ÚK | - účelová komunikace |

Tabulka SDZ - Běleč							
č.	Lokalita	Typ DZ	Stav DZ	Údaje na značce	Nosič	Stav nosiče	Umístění
1	II/137	IS 12a	vyhovující	Běleč	SS	vyhovující	
2	II/137	IS 12b	vyhovující	Běleč	SS	vyhovující	
3	II/137	P 2	není		NS		
4	místní komunikace 2c	P 6	vyhovující		SS	vyhovující	
5	místní komunikace 2c	zrcadlo	vyhovující		SS	vyhovující	
6	účelová komunikace 4	Z 11g	není				
7	účelová komunikace 4	Z 11g	není				
8	II/137	A 11	vyhovující		SS	vyhovující	
9	II/137	IP 6	vyhovující		SS	vyhovující	
10	II/137	IP 6	vyhovující		SS	vyhovující	
11	II/137	P 2	vyhovující		SS	vyhovující	
12	místní komunikace 1c	P 4	vyhovující		SS	vyhovující	
13	II/137	P 2	není		NS		10 m před křižovatkou
14	místní komunikace 1c	P 6	není		NS - v		roh budovy
15	místní komunikace 1c	zrcadlo	vyhovující		SS	vyhovující	
16	II/137	P 2	vyhovující		SS	vyhovující	
17	místní komunikace 1c	P 4	vyhovující		SS	vyhovující	
18	II/137	P 2	vyhovující		SS	vyhovující	
19	místní komunikace 3c	P 4	vyhovující		SS	vyhovující	
20	II/137	IS 12a	vyhovující	Běleč	SS	vyhovující	
21	II/137	IS 12b	vyhovující	Běleč	SS	vyhovující	
22	ú.k. - Agrospol	P 4	poškozená		(SS) NS	poškozená	5 m před křižovatkou
23	ú.k. - Agrospol	Z 11g	není				
24	ú.k. - Agrospol	Z 11g	není				
25	II/125	P 1 + E 2b	není		NS		100 m před křižovatkou
26	II/125	P 1 + E 2b	není		NS		100 m před křižovatkou
27	místní komunikace 4c	P 6	není		NS		5 m před křižovatkou

 šedá barva buňky - správcem je SÚS nebo ŘSD;

 bílá barva buňky - správcem je obec

Tabulka SDZ - Bzová							
Č.	Lokalita	Typ DZ	Stav DZ	Údaje na značce	Nosič	Stav nosiče	Umístění
1	III/13715	P 1 + E 2b	vyhovující		SS	vyhovující	
2	III/13715	P 1 + E 2b	vyhovující		SS	vyhovující	
3	místní komunikace 5c	P 4	starý typ		(SS) NS	starý typ	ořezat větve vpravo
4	místní komunikace 5c	IS 3 →	odstranit	33; Mladá Vožice	(SS)	odstranit	
5	místní komunikace 5c	IS 3 ←	odstranit	Vílice; 33	(SS)	odstranit	
6	místní komunikace 5c	IS 12a	starý typ	Bzová	(SS) NS	starý typ	
7	místní komunikace 5c	IS 12b	není	Bzová	NS		proti IS 12a
8	místní komunikace 5c	IS 12a	odstranit		(SS)	odstranit	
9	účelová komunikace 15	P 6	starý typ		(SS) NS	starý typ	přesunout před thůje
10	účelová komunikace 15	Z 11g	není				
11	účelová komunikace 15	Z 11g	není				
12	místní komunikace 1b	A 6a	vyhovující		SS	vyhovující	
13	místní komunikace 1b	B 20a	vyhovující	50	SS		spolu s č. 12
14	III/13715	B 20a	vyhovující	70	SS	vyhovující	
15	místní komunikace 1b	P 1 + E 2b	není		NS		100 m před křižovatkou
16	místní komunikace 1b	P 1 + E 2b	není		NS		100 m před křižovatkou
17	místní komunikace 6c	P 6	nahradit P 4		(SS) NS		3 m před křižovatkou, posekat starou travu
18	místní komunikace 6c	IS 12a	není	Bzová	NS		10 m za křižovatkou
19	místní komunikace 6c	IS 12b	není	Bzová	VO		
20	místní komunikace 1b	P 3	vyhovující		SS	vyhovující	
21	místní komunikace 1b	IS 3 ←	vyhovující	Elbančice	2x SS	vyhovující	
22	místní komunikace 1b	IS 3 →	vyhovující	137; Tábor 23; Mladá Vožice 3	2x SS		spolu s č. 21
23	místní komunikace 1b	P 4	vyhovující		SS	vyhovující	
24	místní komunikace 1b	A 6a	vyhovující		SS	vyhovující	
25	místní komunikace 1b	B 20a	vyhovující	50	SS		spolu s č. 24
26	II/137	P 1 + E 2b	vyhovující		SS	vyhovující	
27	II/137	P 1 + E 2b	vyhovující		SS	vyhovující	

šedá barva buňky - správcem je SÚS nebo ŘSD;

bílá barva buňky - správcem je obec

Tabulka SDZ - Elbančice							
Č.	Lokalita	Typ DZ	Stav DZ	Údaje na značce	Nosič	Stav nosiče	Umístění
1	II/137	IS 12a	vyhovující	Elbančice	SS	vyhovující	
2	II/137	IS 12b	vyhovující	Elbančice	SS	vyhovující	
3	účelová komunikace 9	Z 11g	není				
4	účelová komunikace 9	Z 11g	není				
5	II/137	IS 12a	vyhovující	Elbančice	SS	vyhovující	
6	II/137	IS 12b	vyhovující	Elbančice	SS	vyhovující	

šedá barva buňky - správcem je SÚS nebo ŘSD;
 bílá barva buňky - správcem je obec

PASPORT A PROJEKT SDZ OBEC BĚLEČ (grafická část)

Legenda:



Silnice I. třídy
Silnice II. třídy
Silnice III. třídy
Místní komunikace II. třídy
Místní komunikace III. třídy
Místní komunikace IV. třídy
Účelová komunikace



- značka projektovaná - nově navržená (evidenční číslo)



- značka stávající (evidenční číslo)



- značka určená k odstranění (evidenční číslo)

PASPORT A PROJEKT SDZ - OBEC BĚLEČ



Somaro CZ, s.r.o.
Středisko České Budějovice
Planá 85
370 01 České Budějovice

tel: 387 411 632
fax: 387 222 172
e-mail: znacky@somaro.cz


Vypracoval: PAVEL NECKÁŘ

Objednatel: OBEC BĚLEČ

Výkres: PROJEKT A PASPORT SDZ NA MK

Datum: ŘÍJEN 2011

PASPORT A PROJEKT SDZ - OBEC BĚLEČ

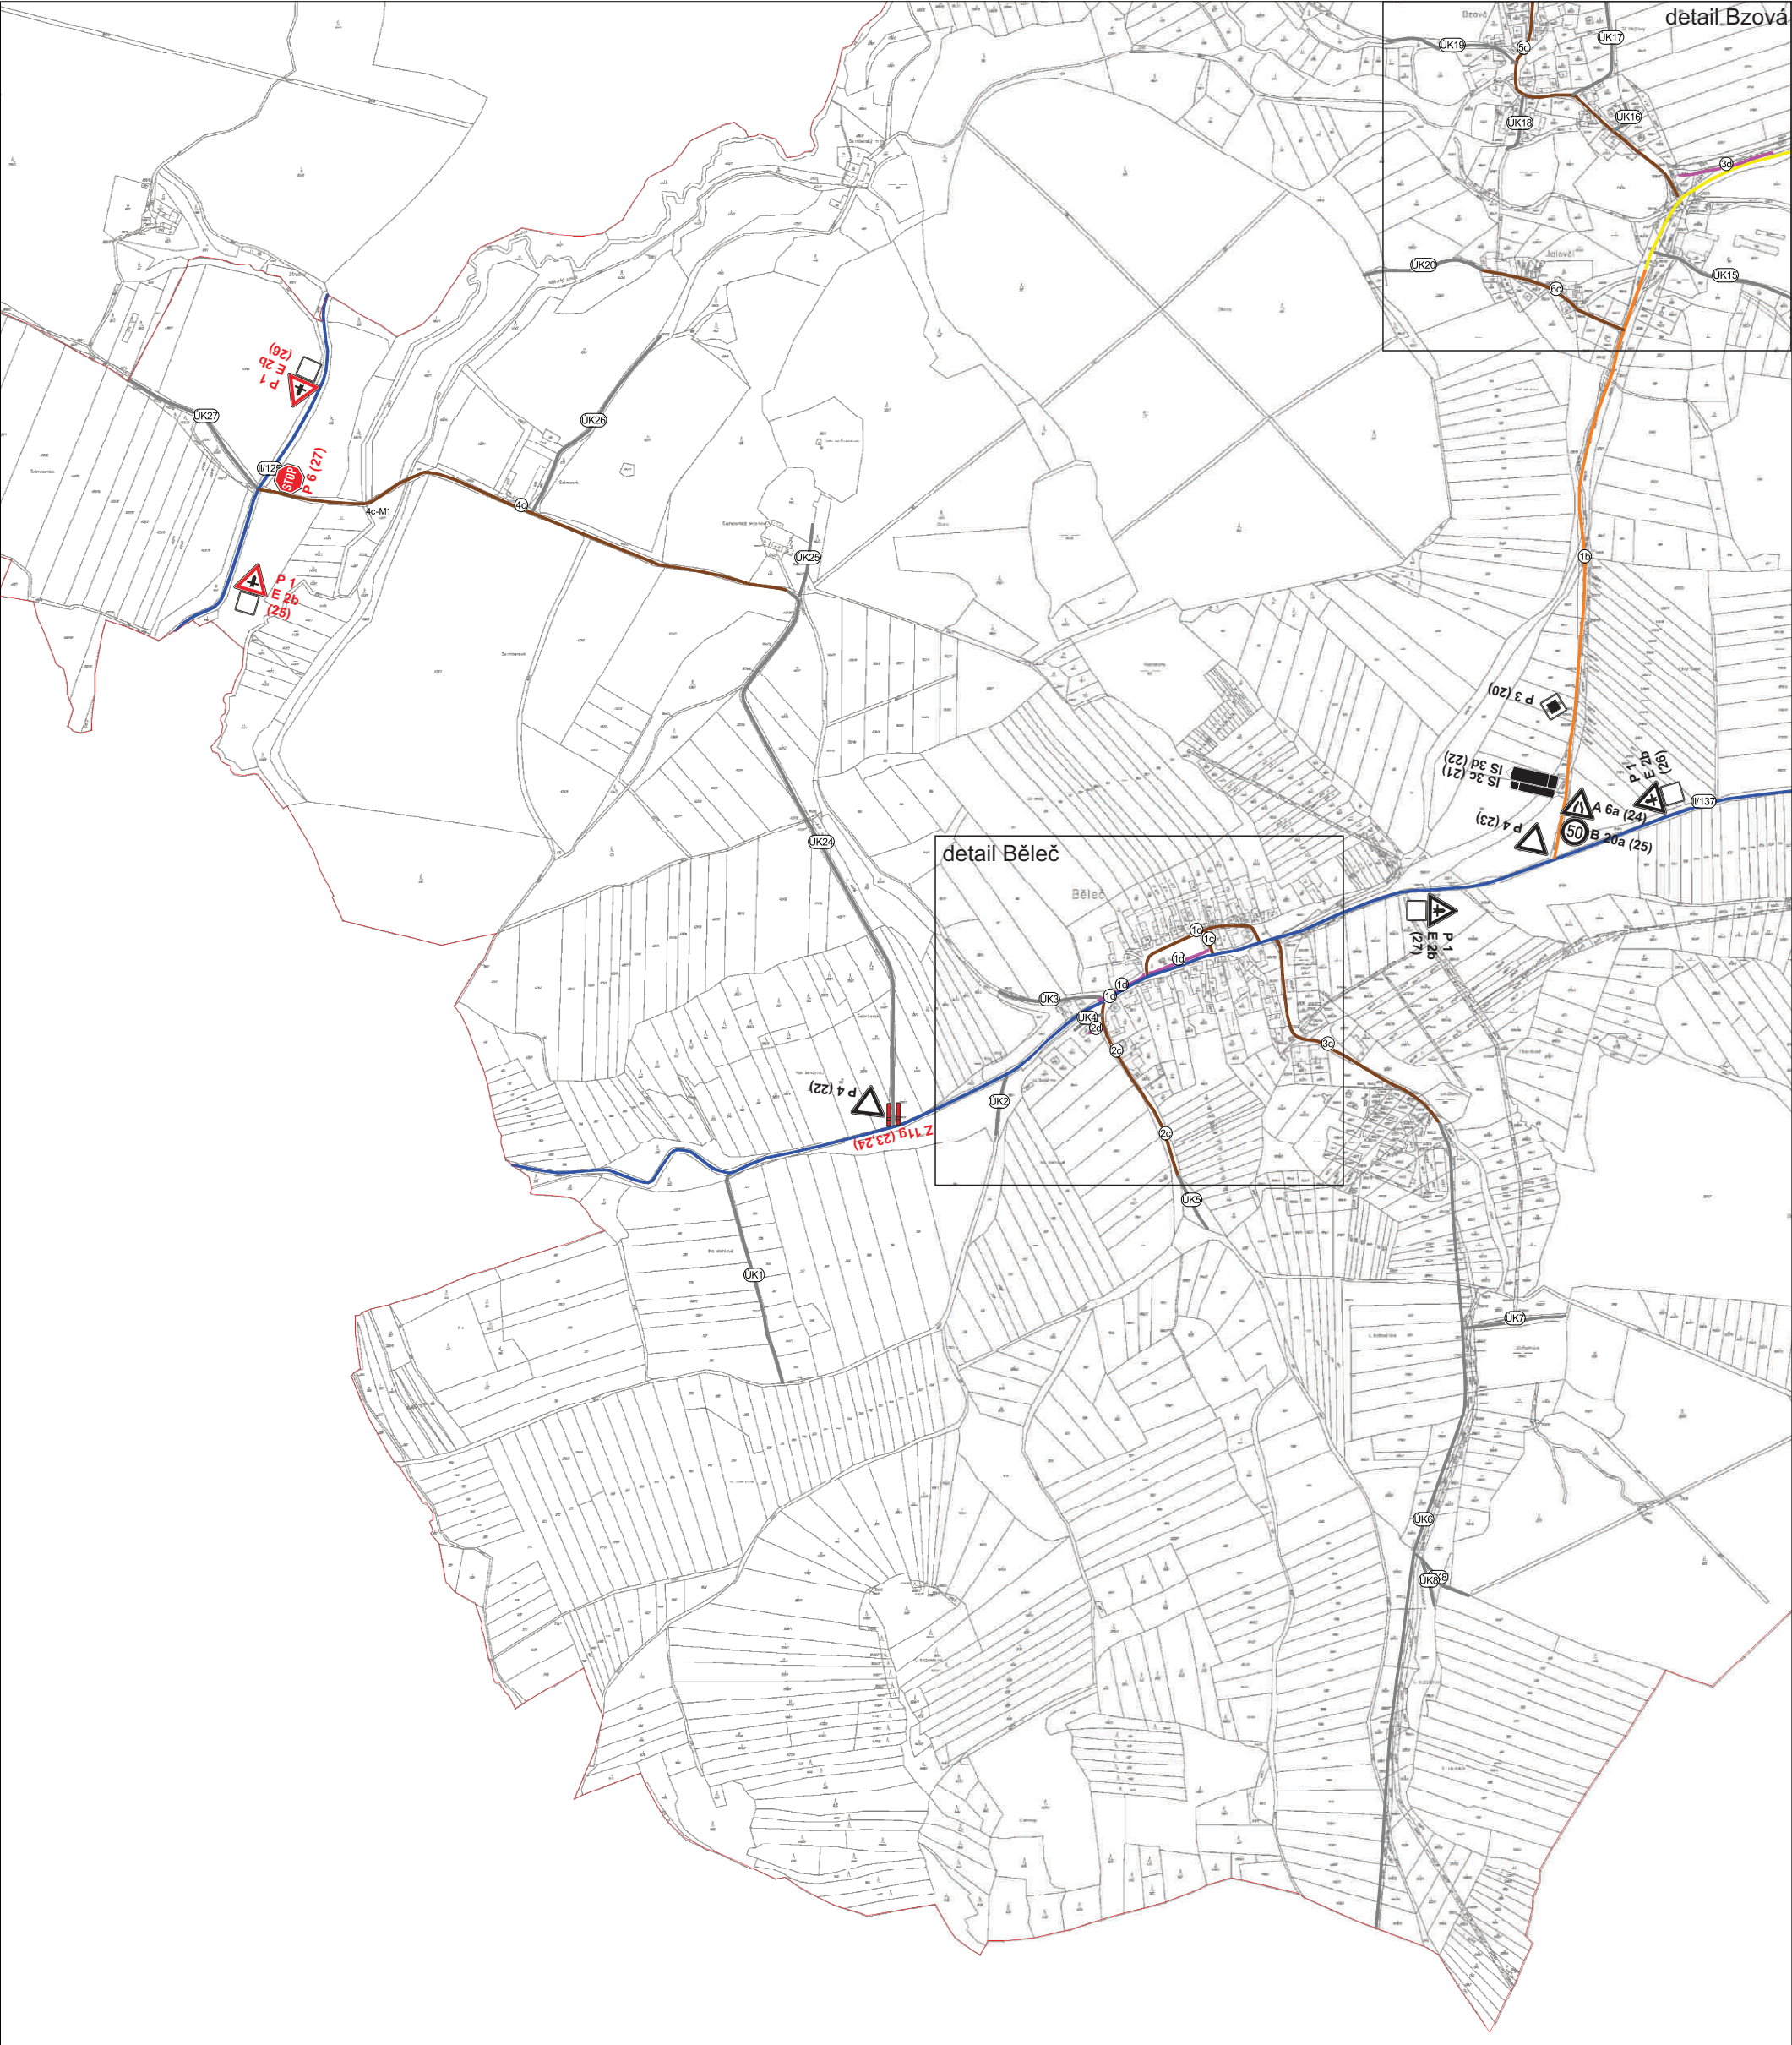


Legenda:

1 : 10 000


- Silnice I. třídy
- Silnice II. třídy
- Silnice III. třídy
- Místní komunikace II. třídy
- Místní komunikace III. třídy
- Místní komunikace IV. třídy
- Účelová komunikace

- značka projektovaná - nově navržená (evidenční číslo)
- značka stávající (evidenční číslo)
- značka určená k odstranění (evidenční číslo)

Přehledka

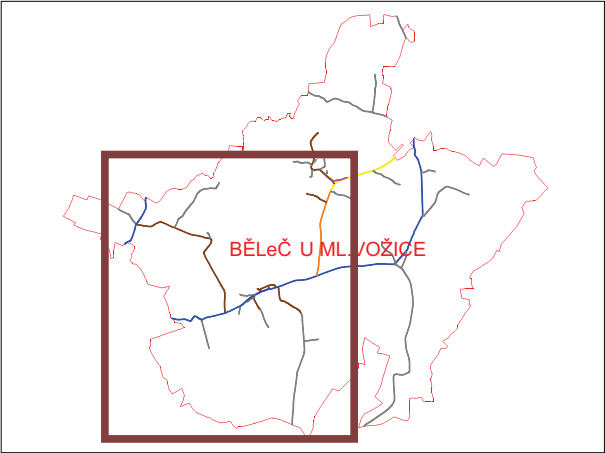

PASPORT A PROJEKT SDZ - OBEC BĚLEČ - DETAIL

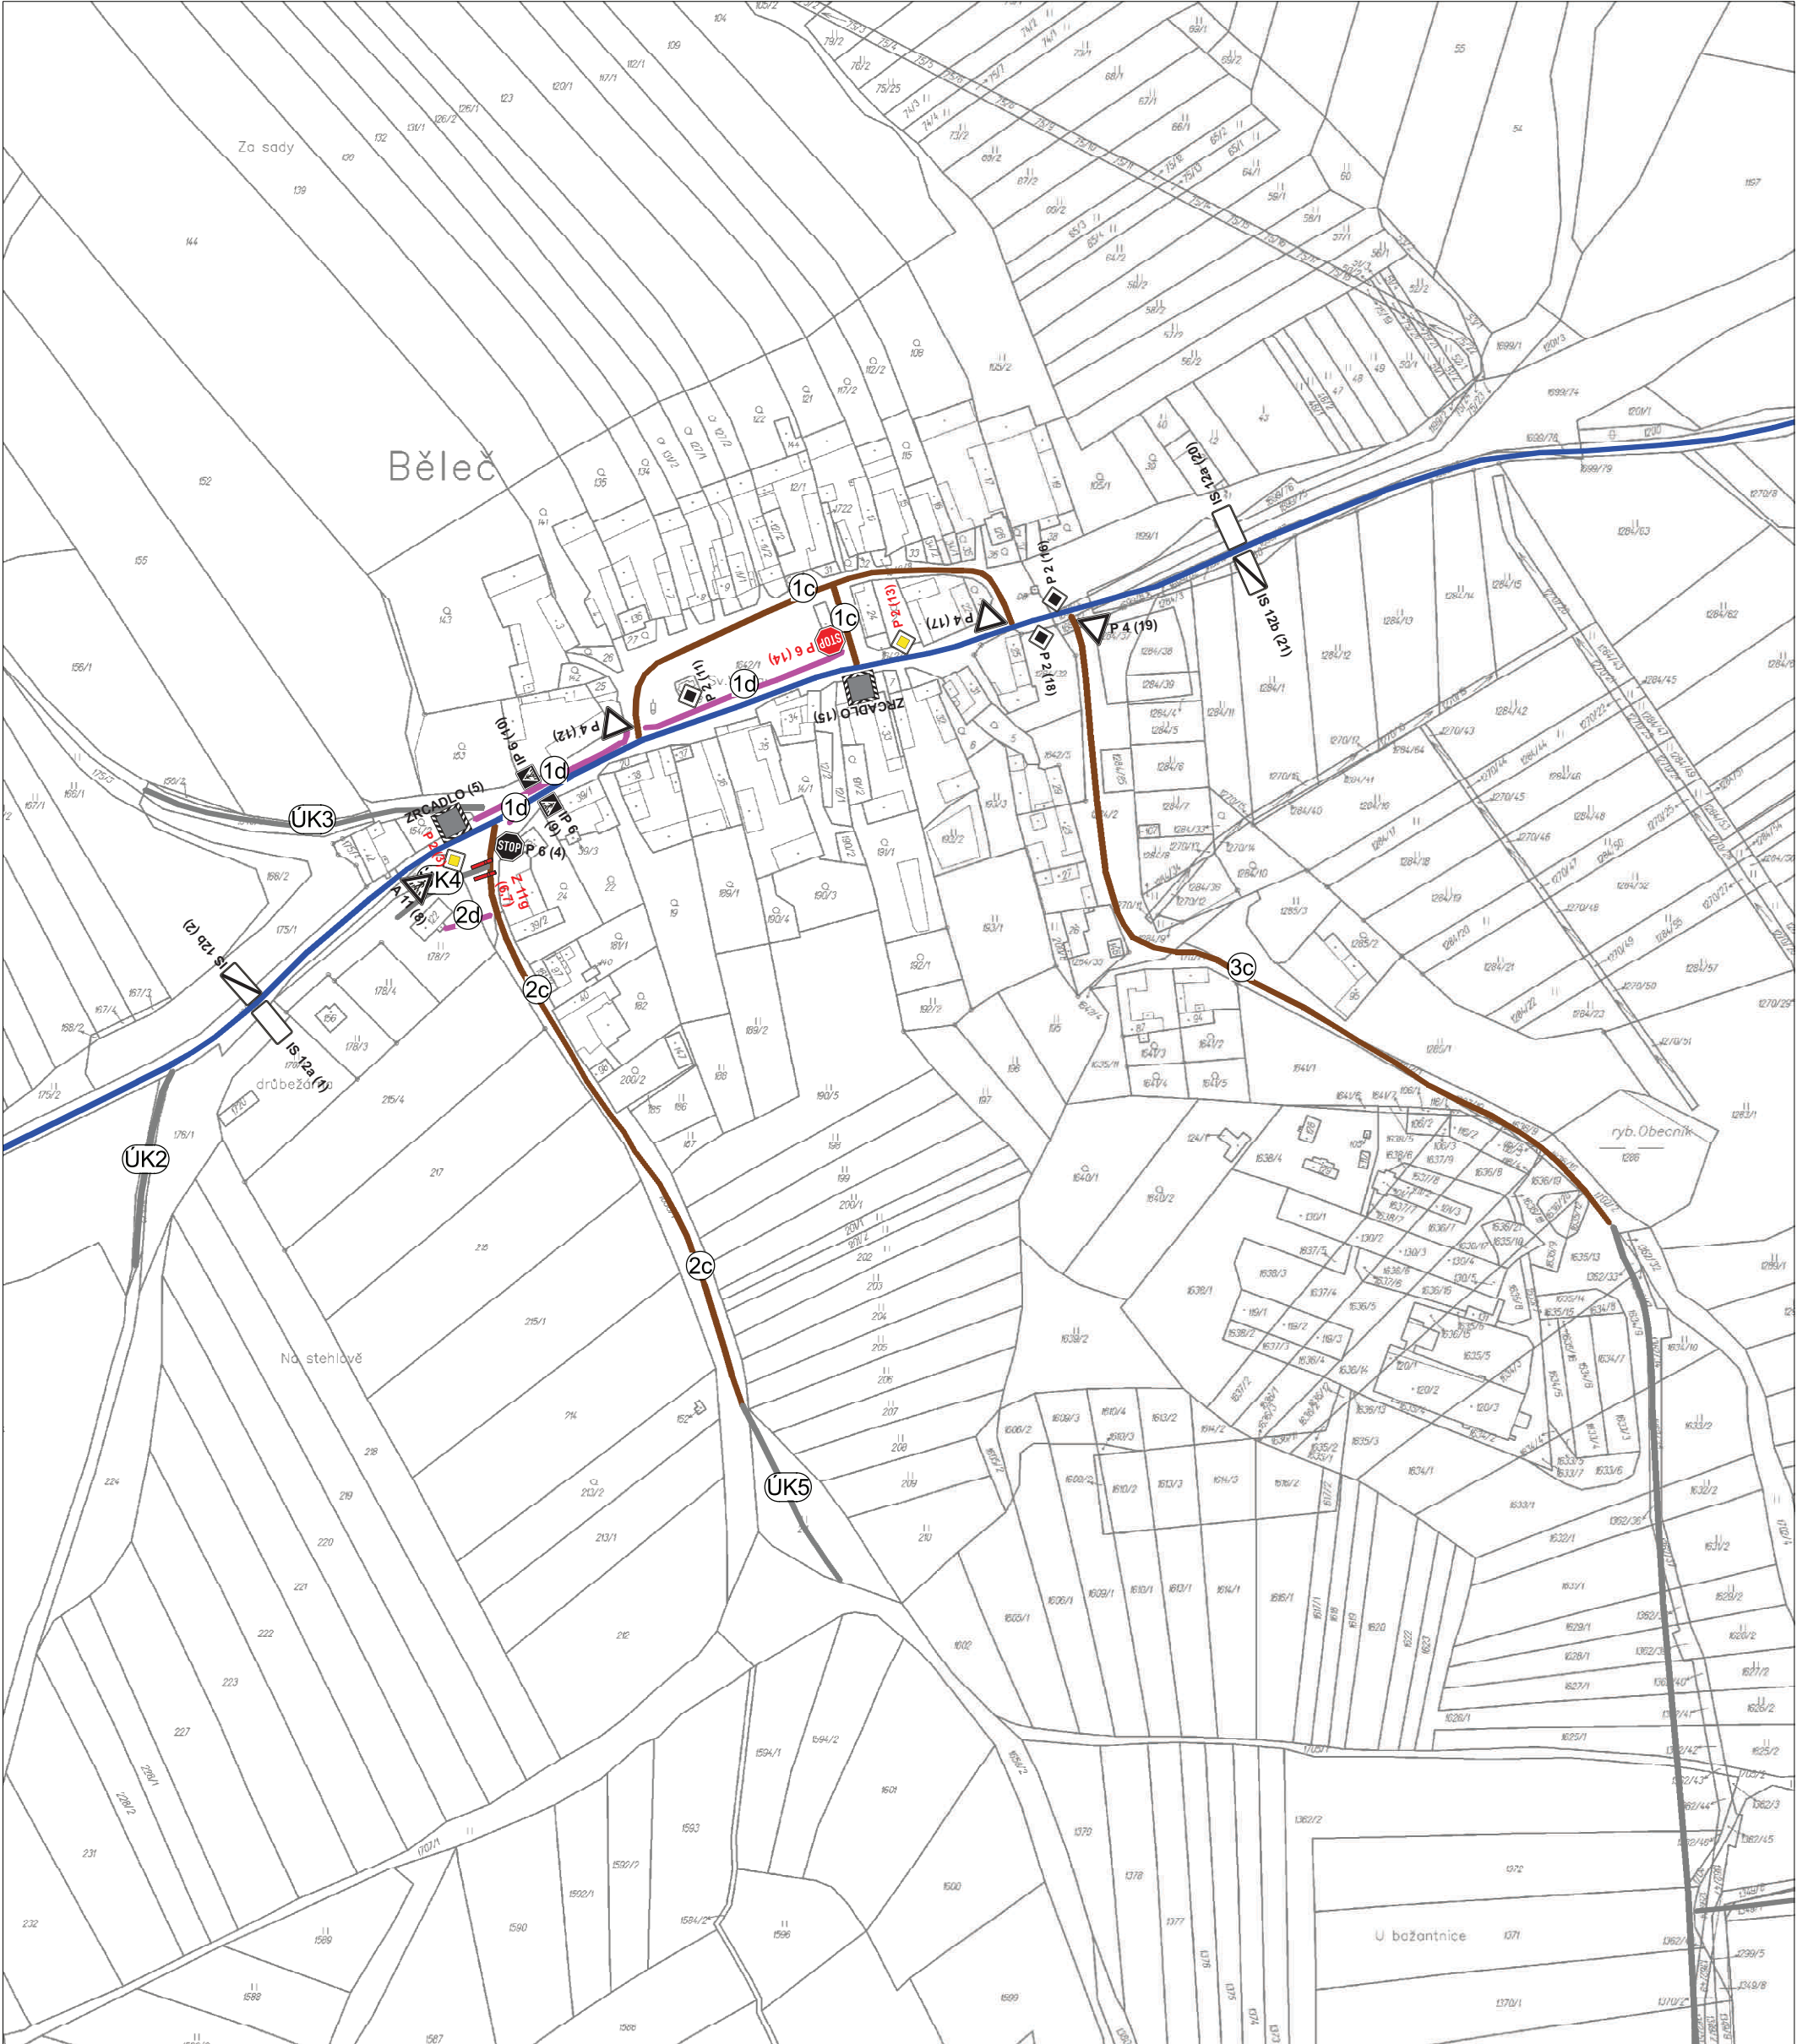


Legenda:

1 : 3 000


- Silnice I.třídy
- Silnice II.třídy
- Silnice III.třídy
- Místní komunikace II.třídy
- Místní komunikace III.třídy
- Místní komunikace IV.třídy
- Účelová komunikace

- P 4 (1) - značka projektovaná - nově navržená (evidenční číslo)
- P 4 (2) - značka stávající (evidenční číslo)
- P 4 (3) - značka určená k odstranění (evidenční číslo)

Přehledka

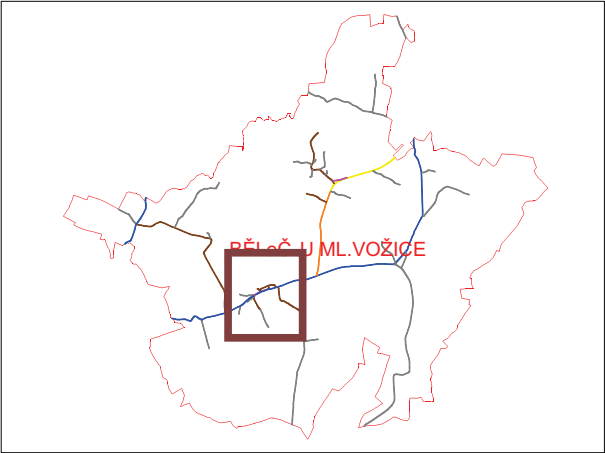

PASPORT A PROJEKT SDZ - OBEC BĚLEČ

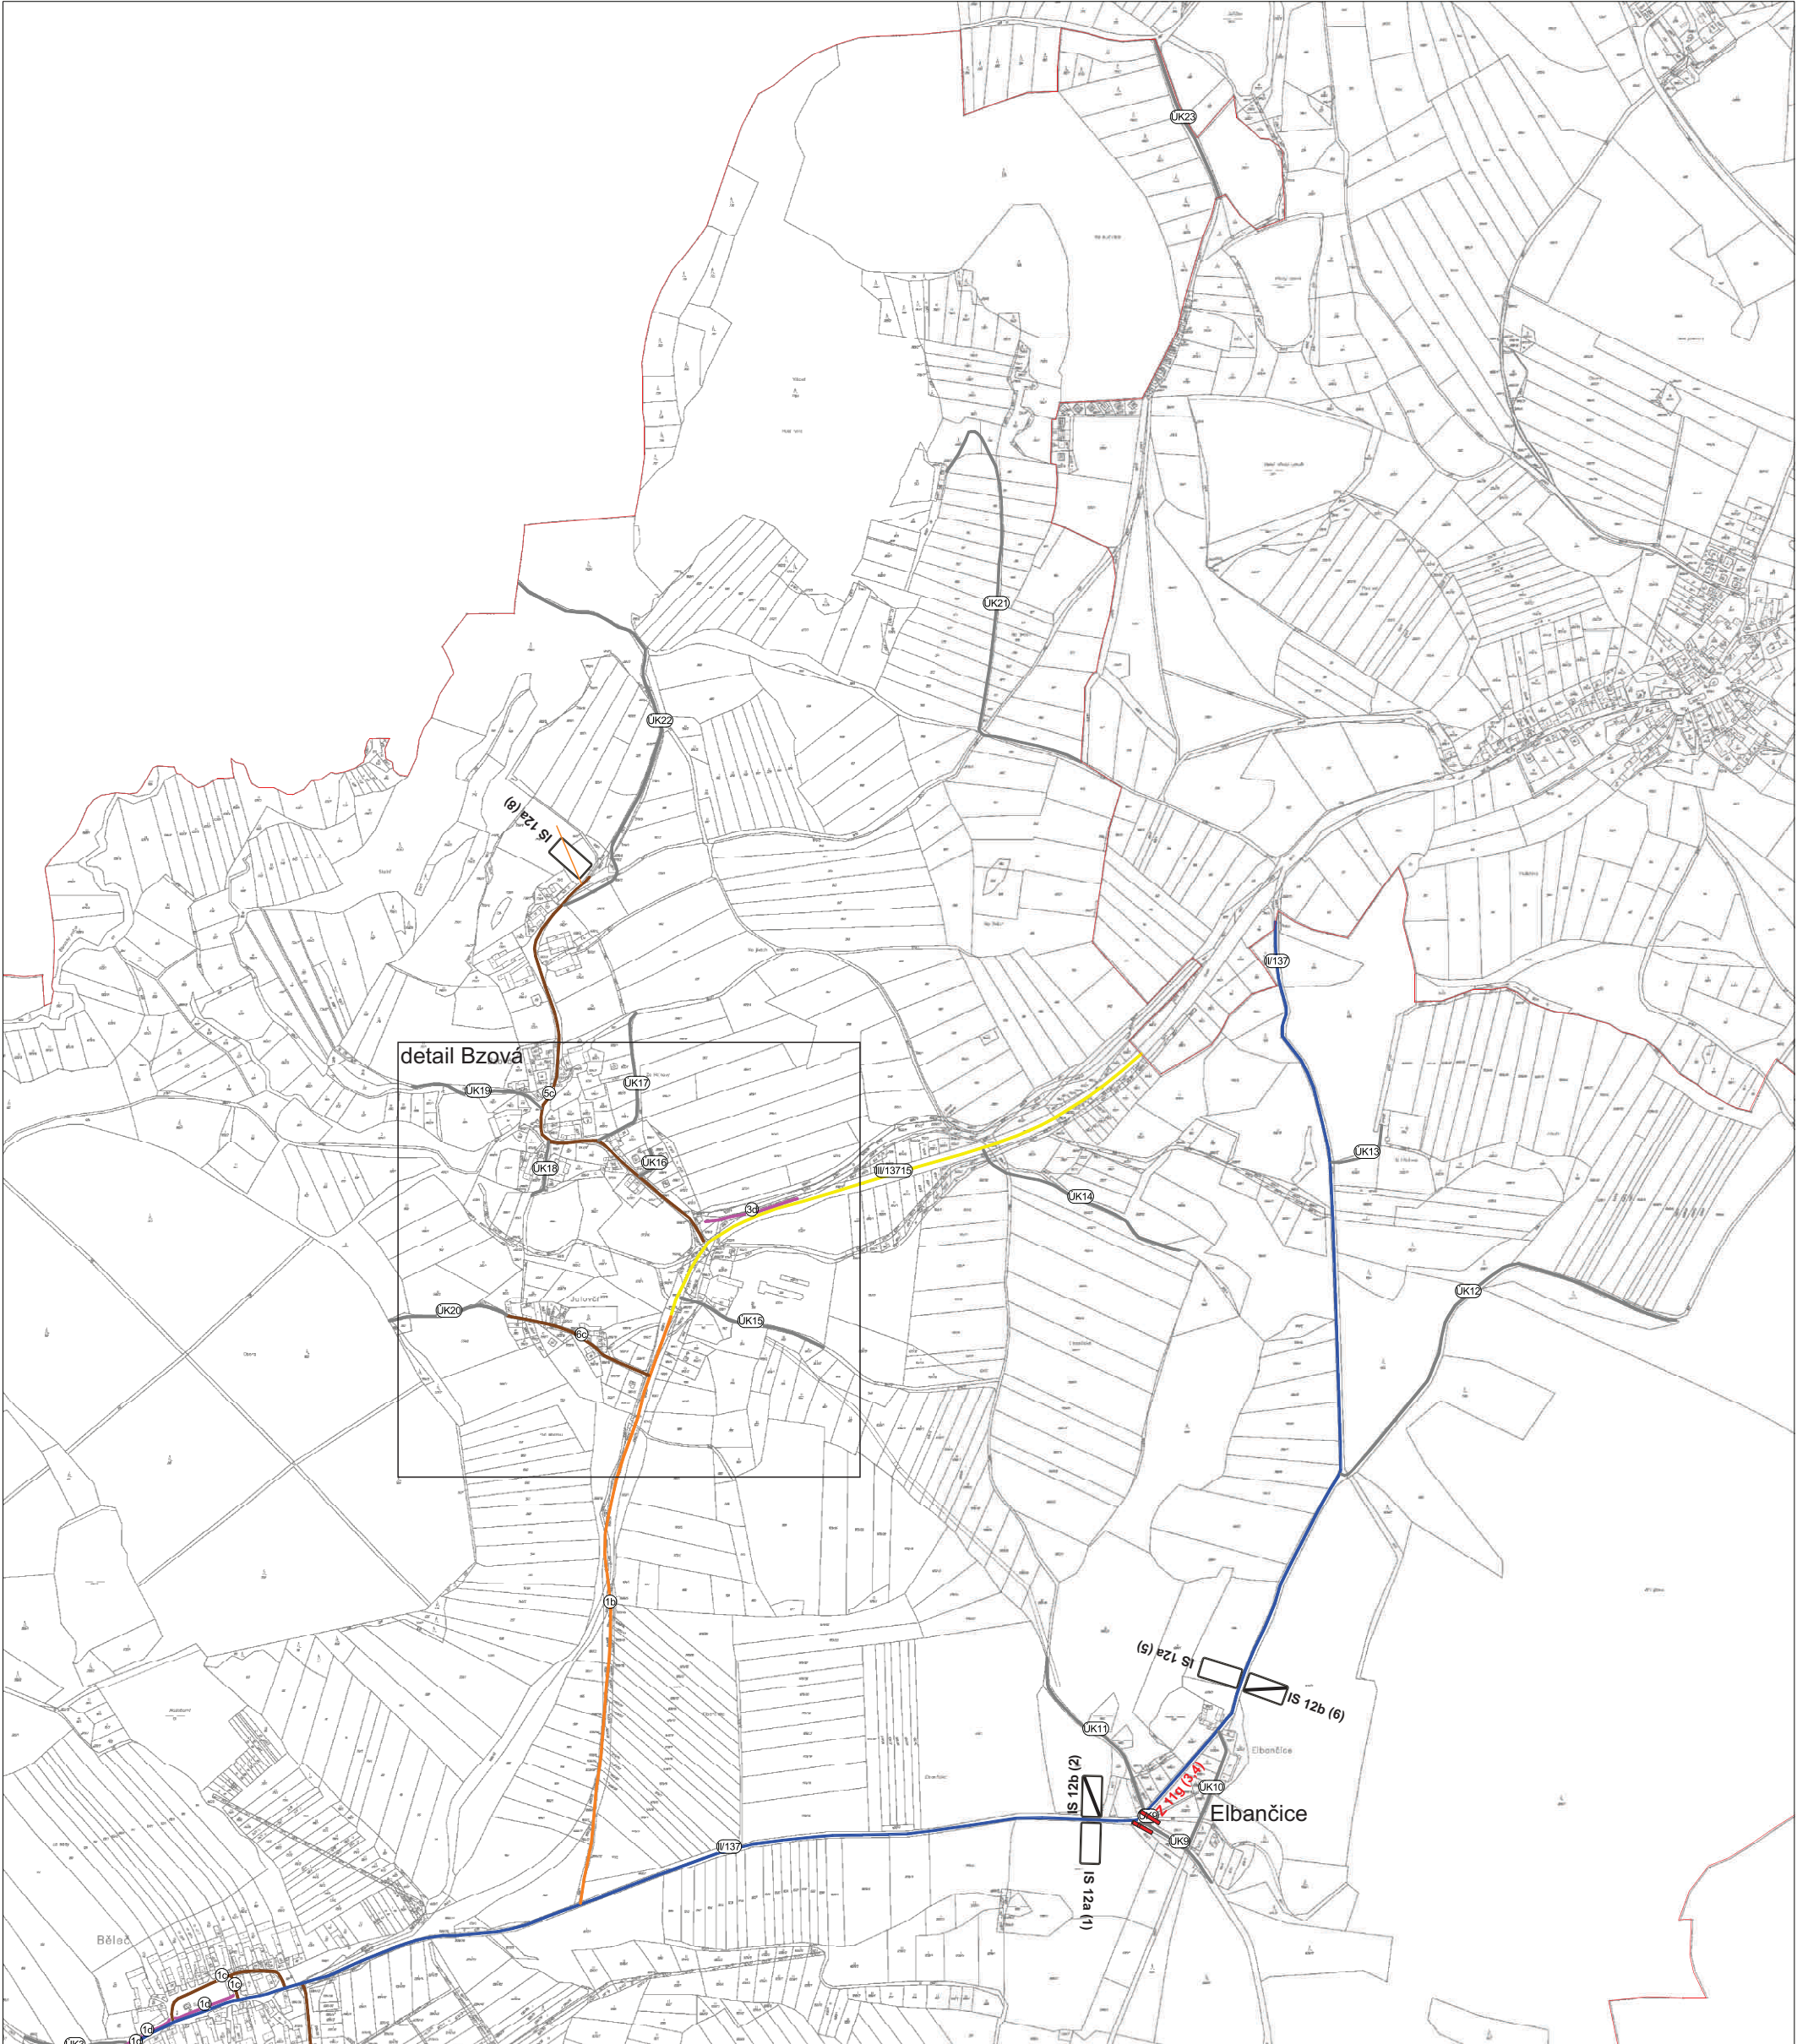


Legenda:

1 : 10 000

- Silnice I.třídy
- Silnice II.třídy
- Silnice III.třídy
- Místní komunikace II.třídy
- Místní komunikace III.třídy
- Místní komunikace IV.třídy
- Účelová komunikace


- značka projektovaná - nově navržená (evidenční číslo)
- značka stávající (evidenční číslo)
- značka určená k odstranění (evidenční číslo)

Přehledka

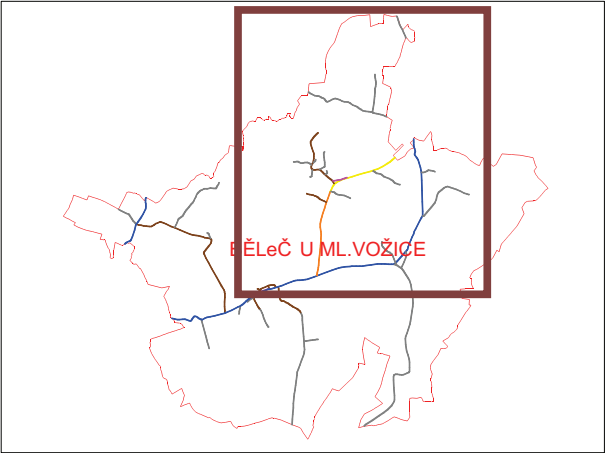

1 : 3 000

- ## Přehledka

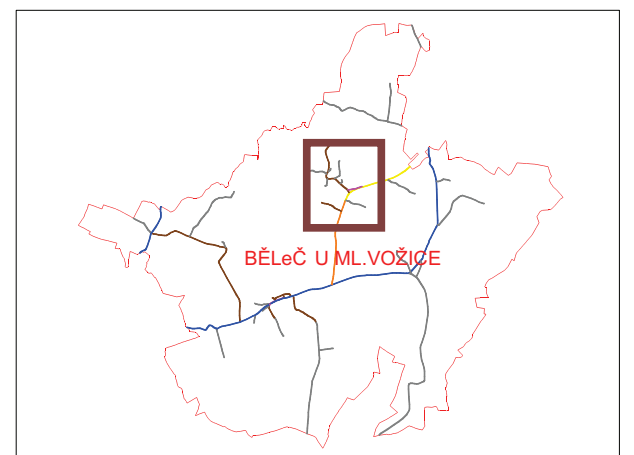

SOMARO CZ s. r. o., České Budějovice



dopravní značení

skupina



pobočka České Budějovice
Planá 85, 370 01 České Budějovice
tel: 387 222 174, fax: 387 222 172
www.somaro.cz