



Návrh výsadby dřevin pro obec Běleč\_místní část Bzová, osazovací plán č. 3  
 pozemek parc. č. 1643/1 k. ú. Běleč

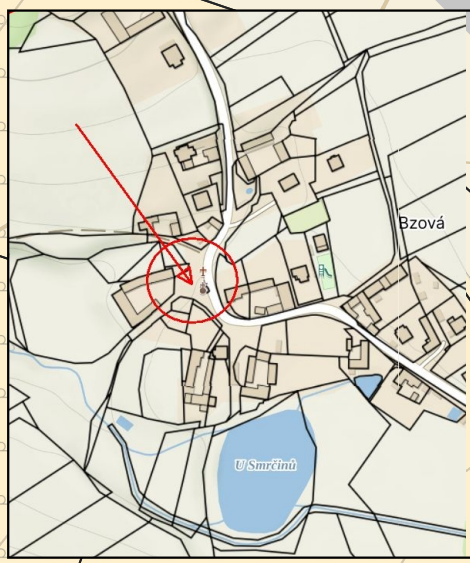

Legenda

- Navrhovaná výsadba dřevin
- Dřeviny k odstranění
- Stávající zeleň
- Vodovod
- ✚ Křížek
- Kanalizace
- Ochranné pásmo kanalizace
- Vedení NN
- Ochranné pásmo vedení NN
- CETIN
- Věčná břemena
- silnice
- Cesta

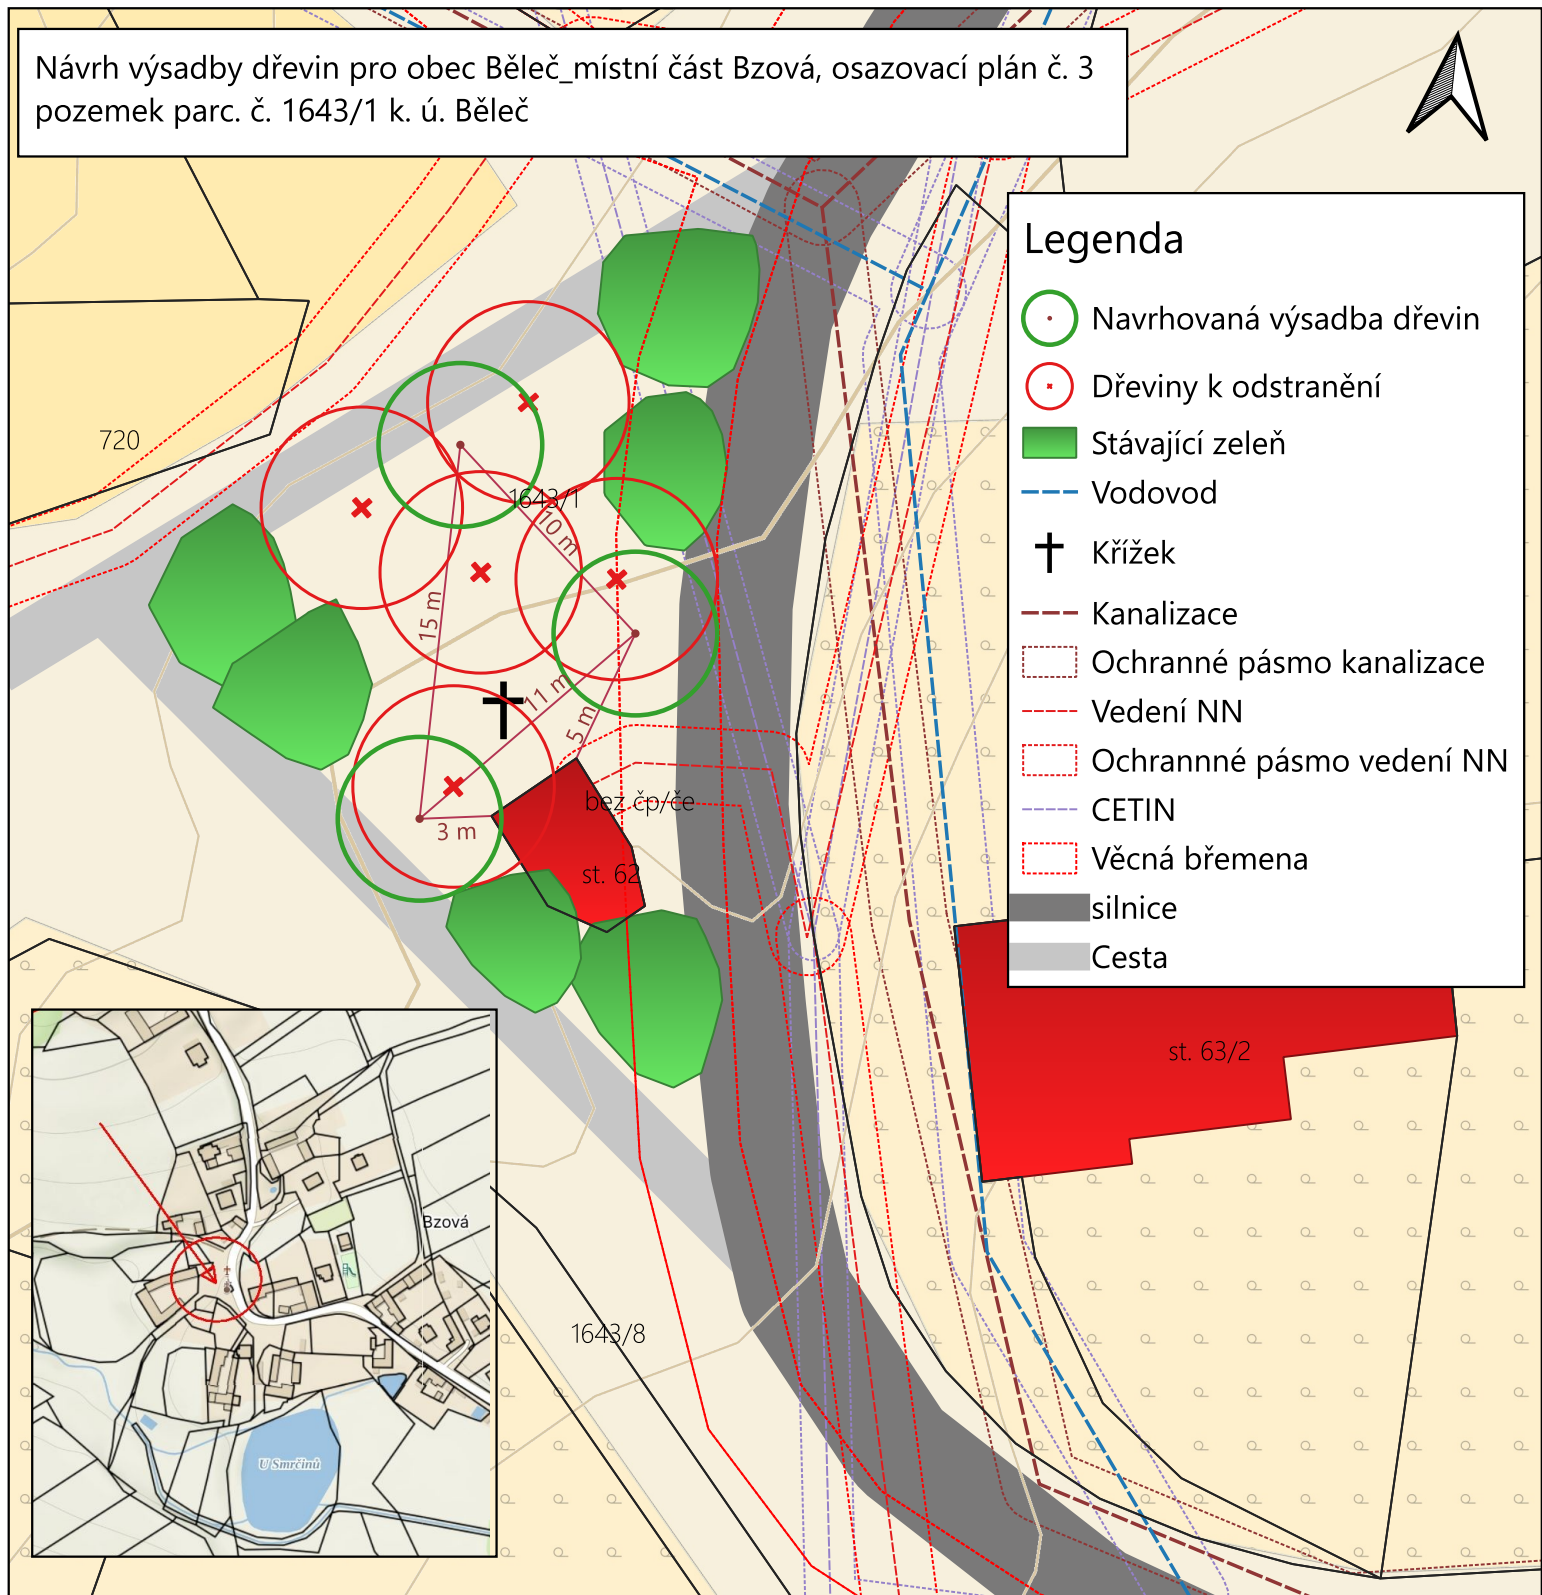

Návrh výsadby dřevin v intravilánu obce Běleč - místní část Bzová. Výsadba proběhne v okapové linii původních dřevin, které byly v rámci inventarizace dřeviv obce Běleč určeny k odstranění.

Ochrana výsadeb:

- stabilizace kůly
- ochrana dřevin proti škodám zvěří
- ochrana proti korní spále
- ochrana bází kmínků

Listnaté dřeviny OK 10 - 12 cm

pozemek parc. č. 1643/1 - 3 ks *Tilia cordata* 'Greenspire'



	Návrh výsadby dřevin pro obec Běleč - místní část Bzová
Žadatel	Obec Běleč, Běleč 22, 391 43 Běleč, IČ: 00582506
Zpracovatel	Ing. David Oberpfalzer
Datum/měřítko	5/2026 / A4, 1:300