



Spis.značka	S-META 19611/2017/ONov	Tábor
Číslo jednací	METAB 19619/2017/OD	
Oprávněná úřední osoba	Oldřich Novák / 381 486 286	13.4.2017

DŘEVOTVAR - ŘEMESLA a STAVBY, s.r.o., Slavníkovců 455, 391 55 Chýnov

## OPATŘENÍ OBECNÉ POVAHY STANOVENÍ PŘECHODNÉ ÚPRAVY PROVOZU veřejnou vyhláškou

Městský úřad Tábor, Odbor dopravy, jako správní orgán příslušný podle § 124 odst. 6 a § 77 odst. 1 písm. c) zákona č. 361/2000 Sb., o provozu na pozemních komunikacích a o změnách některých zákonů (zákon o silničním provozu), ve znění pozdějších předpisů na základě návrhu na přechodnou úpravu provozu na pozemních komunikacích, který dne 13.4.2017 podal

**DŘEVOTVAR - ŘEMESLA a STAVBY, s.r.o., IČO 26071584, Slavníkovců 455, 391 55 Chýnov**

(dále jen "navrhovatel"), po písemném vyjádření Policie České republiky ze dne 13.4.2017 pod č.j. KRPC-386-195/ČJ-2017-020806

### s t a n o v u j e

podle § 77 odst. 5 zákona o silničním provozu v souladu s § 171 až 174 zákona č. 500/2004 Sb. správní řád (správní řád), ve znění pozdějších předpisů přechodnou úpravu provozu **na silnicích č. II/125 staničení km 0,000 - 3,300, č. II/124 staničení km 11,850 - 15,170, č. II/120 staničení km 40,400 - 4,461, č. II/137 staničení km 10,000 – km 12,100 a místní komunikaci vedené v pasportu místních komunikací Obce Běleč pod označením 4c**, která spočívá v umístění a osazení přenosných svislých dopravních značek a dopravních zařízení z důvodu vyznačení uzavírky silnice II/125 a vyznačení objížďky při opravě mostu ev. č.125-002 v Mladé Vožici.

Doba trvání: od **2.5.2017** do **31.8.2018**.

#### Podmínky pro provedení přechodné úpravy provozu:

1. Umístění dopravního značení musí odpovídat přiložené grafické situaci DIO, která je nedílnou součástí tohoto opatření.
2. Provedení a umístění dopravního značení s certifikátem jakosti musí být v souladu s vyhláškou č. 294/2015 Sb., kterou se provádějí pravidla provozu na pozemních komunikacích, ve znění pozdějších předpisů, technickými podmínkami TP 66 „Zásady pro označování pracovních míst na pozemních komunikacích“ a dle příslušných platných technických norem. Veškeré dopravní značení bude provedeno základní velikostí podle TP v reflexním provedení.
3. Trvalé dopravní značení, které je v rozporu s přechodným dopravním značením bude překryto, příp. odstraněno a po ukončení uvedeno do původního stavu.
4. Při realizaci přechodné úpravy provozu nesmí dojít k znečištění nebo poškození dotčené pozemní komunikace.
5. Odpovědná osoba za řádné provedení úpravy dopravního značení podle tohoto stanovení, jeho kontrolu a případné udržování po celou dobu přechodné úpravy provozu a dále včasné odstranění je Miloslav Licehamr, tel.: 774 518 957.

**Odůvodnění:**

Navrhovatel podal dne 13.4.2017 návrh na přechodnou úpravu na silnicích č. II/125 staničení km 0.000 - 3.300, č. II/124 staničení km 11.850 - 15.170, č. II/120 staničení km 40,400 - 4.461, č. II/137 staničení km 10,000 – km 12,100 a místní komunikaci vedené v pasportu místních komunikací Obce Běleč pod označením 4c, která spočívá v umístění a osazení přenosných svislých dopravních značek a dopravních zařízení z důvodu vyznačení uzavírky silnice II/125 a vyznačení objížďky při opravě mostu ev. č.125-002 v Mladé Vožici.

Návrh byl odsouhlasen v souladu s § 77 odst. 2 písm. b) zákona o silničním provozu stanoviskem dotčeného orgánu, tj. Policií České republiky ze dne 13.4.2017 pod č.j. KRPC-386-195/ČJ-2017-020806.

Správní řád stanoví, že postup jím předvídaný se pro opatření obecné povahy uplatní tam, kde zvláštní zákon ukládá vydat závazné opatření obecné povahy, což je naplněno ustanovením § 77 odst. 5 zákona o silničním provozu.

Vzhledem k tomu, že se jedná o přechodnou úpravu provozu na pozemních komunikacích, správní orgán v souladu s § 77 odst. 5 zákona o silničním provozu nedoručoval návrh opatření obecné povahy a nevyzýval dotčené osoby k podávání připomínek nebo námitek.

Při vydání tohoto opatření obecné povahy vycházel správní orgán především z obsahu návrhu navrhovatele, stanoviska dotčeného orgánu a doložených podkladů. Správní orgán sledoval předepsaný účel věci, vycházel ze skutečností, které jsou pro daný případ relevantní, zachoval objektivitu a nestrannost a dodržel princip rovnosti.

Na základě výše uvedeného a v rámci zajištění souladu s veřejným zájmem na zachování bezpečnosti a plynulosti provozu na pozemních komunikacích dospěl správní orgán k závěru, že návrhu vyhoví a opatření obecné povahy vydá, resp. stanoví přechodnou úpravu provozu za podmínek stanovených tímto opatřením a za použití ustanovení právních předpisů uvedených v tomto opatření.

**Poučení:**

Proti opatření obecné povahy nelze podle § 173 odst. 2 správního řádu podat opravný prostředek.

Toto opatření obecné povahy nabývá účinnosti podle § 77 odst. 5 zákona o silničním provozu pátým dnem po vyvěšení.

„otisk úředního razítka“

Mgr. Jan Pávek  
vedoucí odboru dopravy

**Příloha:** situace DIO

Žádáme Vás tímto o vyvěšení tohoto opatření a zároveň žádáme o zaslání potvrzení zveřejnění (vyvěšení) po uplynutí 15-ti denní lhůty vyvěšení.

**Toto opatření musí být vyvěšeno po dobu 15 dnů.**

Vyvěšeno dne: .....

Sejmuto dne: .....

Razítko, podpis orgánu, který potvrzuje vyvěšení a sejmutí opatření

**Doručí se:**

Navrhovatel: (datovou schránkou)

DŘEVOTVAR - ŘEMESLA a STAVBY, s.r.o., IDDS: erq2bxv

Dotčené orgány: (datovou schránkou)

Policie České republiky, Krajské ředitelství policie Jihočeského kraje, Územní odbor Tábor, Dopravní inspektorát, IDDS: eb8ai73

Ostatní: (doporučeně na doručenkou, datovou schránkou)

Správa a údržba silnic Jihočeského kraje, závod Tábor, IDDS: cadk8eb

Městský úřad Tábor, Odbor vnitřních věcí, Žižkovo nám. č.p. 2/2, 390 15 Tábor 1 se žádostí o vyvěšení

Městský úřad Mladá Vožice, stavební úřad, IDDS: kpxbcqh se žádostí o vyvěšení

Obecní úřad Šebířov, IDDS: fdtbw43 se žádostí o vyvěšení

Obecní úřad Běleč, IDDS: 7wjajvb se žádostí o vyvěšení


1 x spis zde

MOST PŘES POTOK U MLADÉ VOŽICE, 125-002

# SITUACE


DIO SCHEMA

Termín: 2.5. - 31.7. 2017

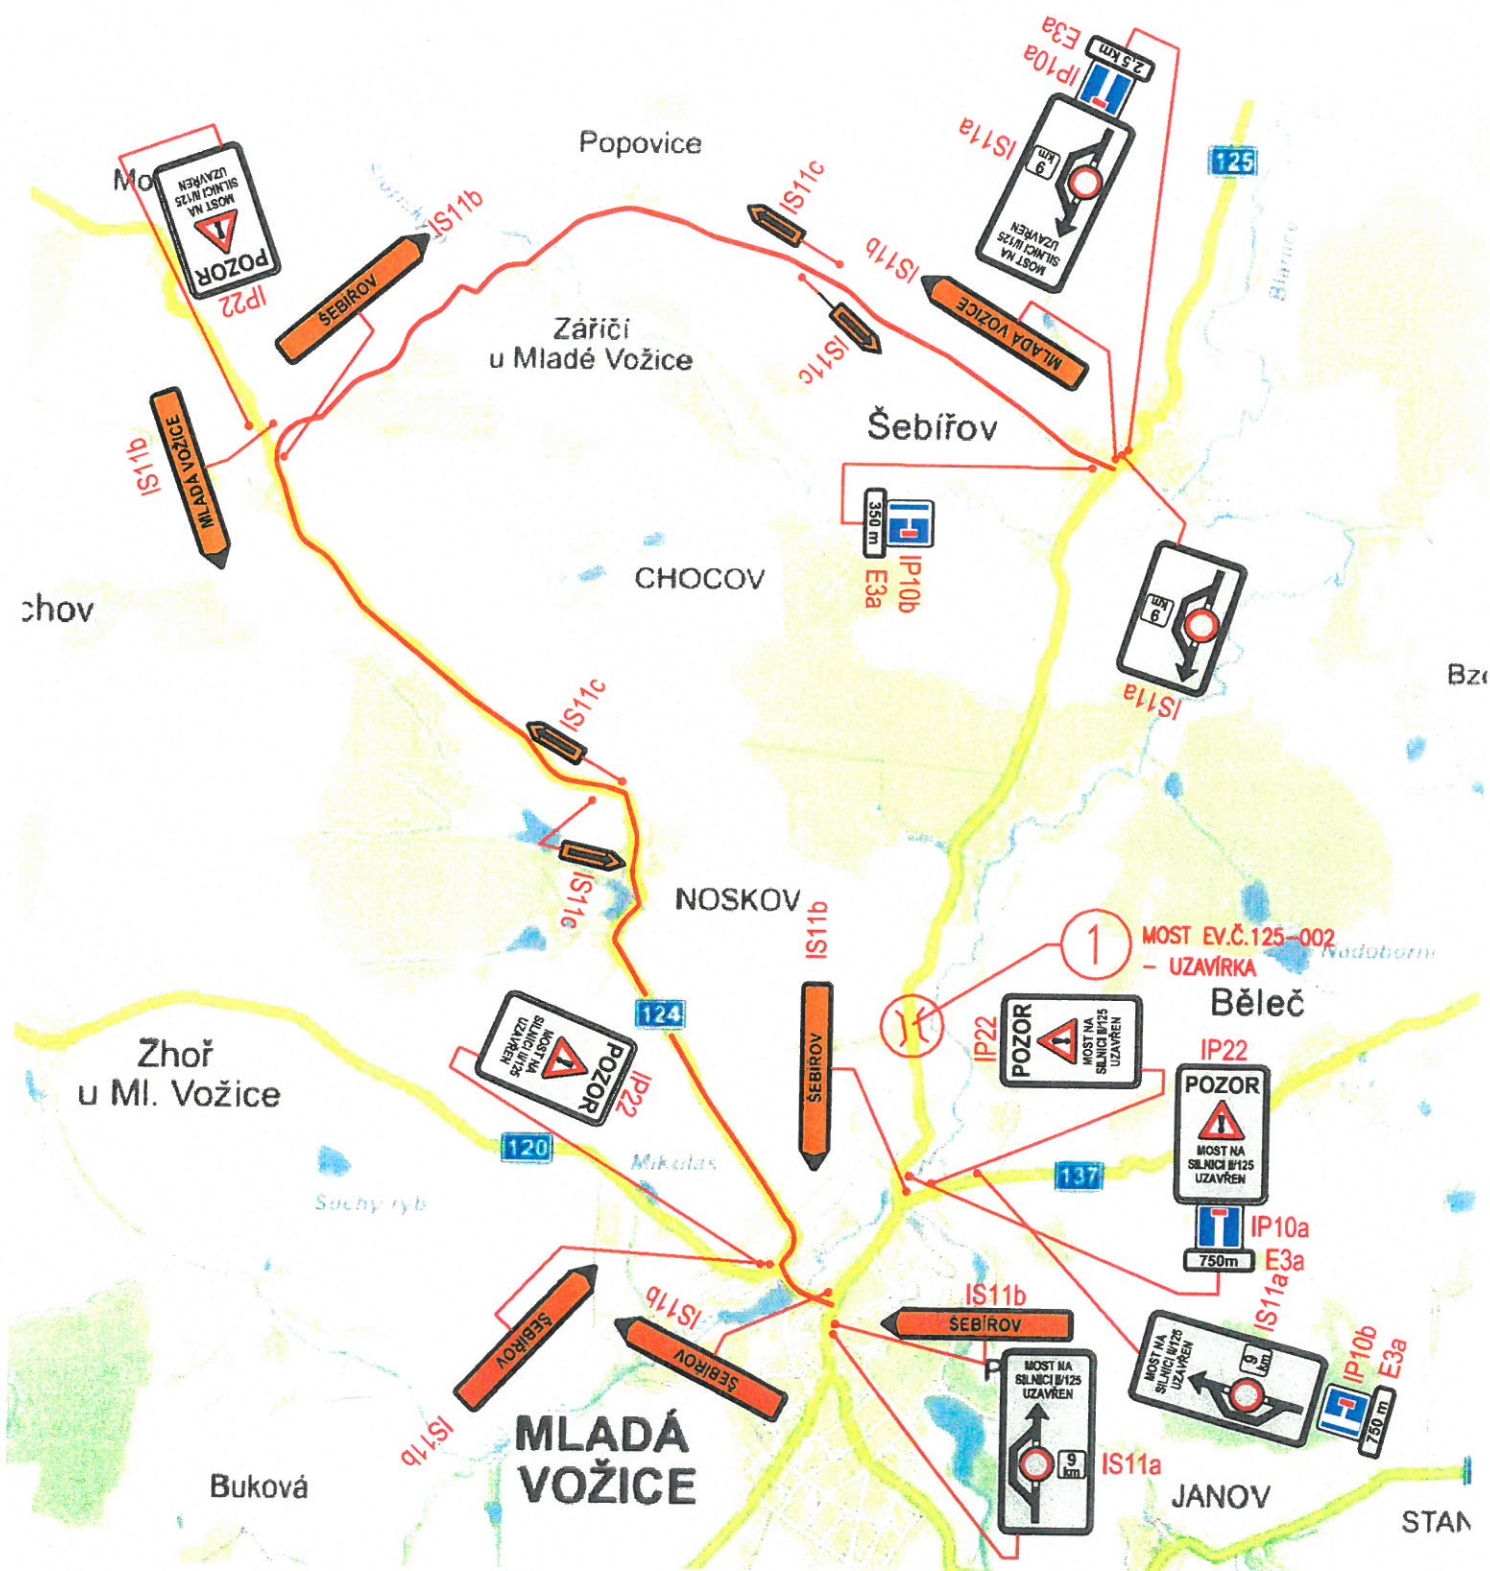


# DETAIL 1

MOST PŘES POTOK U MLADÉ VOŽICE, 125-00

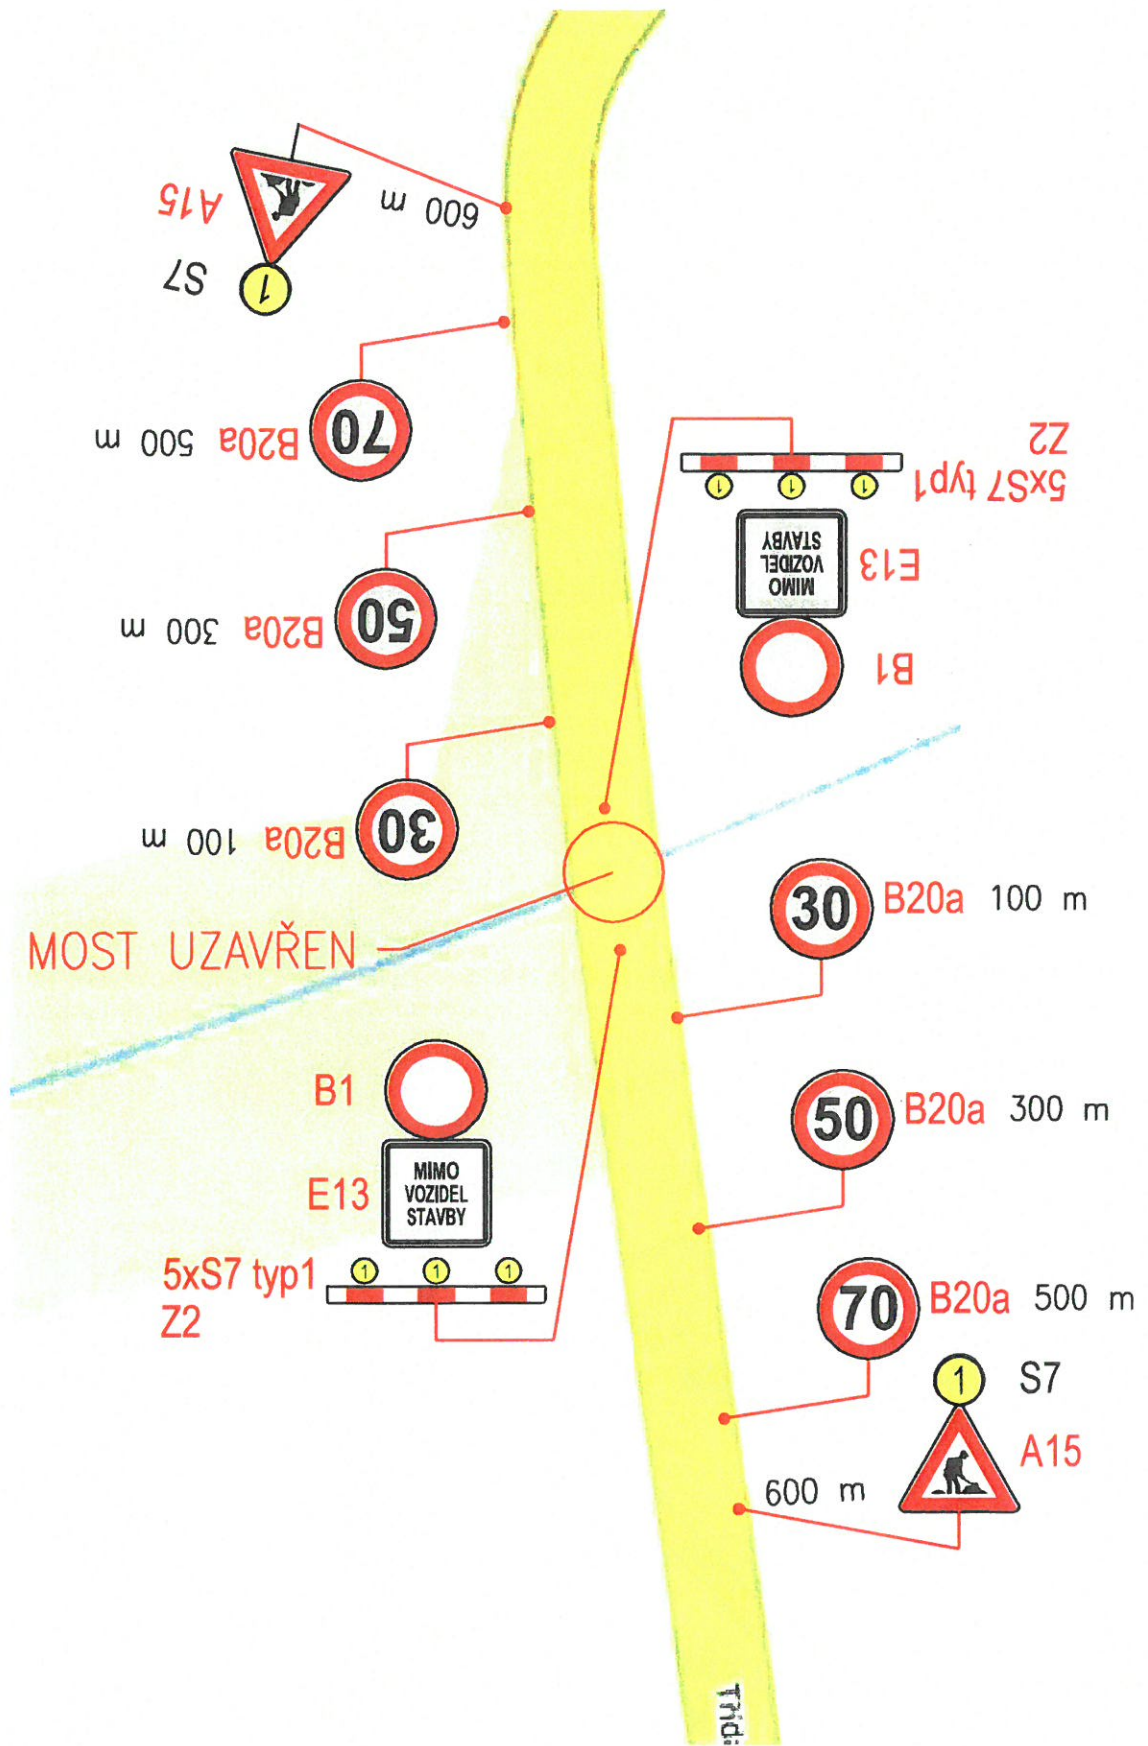


Most ev. č. 125 - 002 přes Noskovský potok u Mladé Vožice  
Pracovní místo po skončení uzavírky - dokončovací práce

Situace schéma DIO

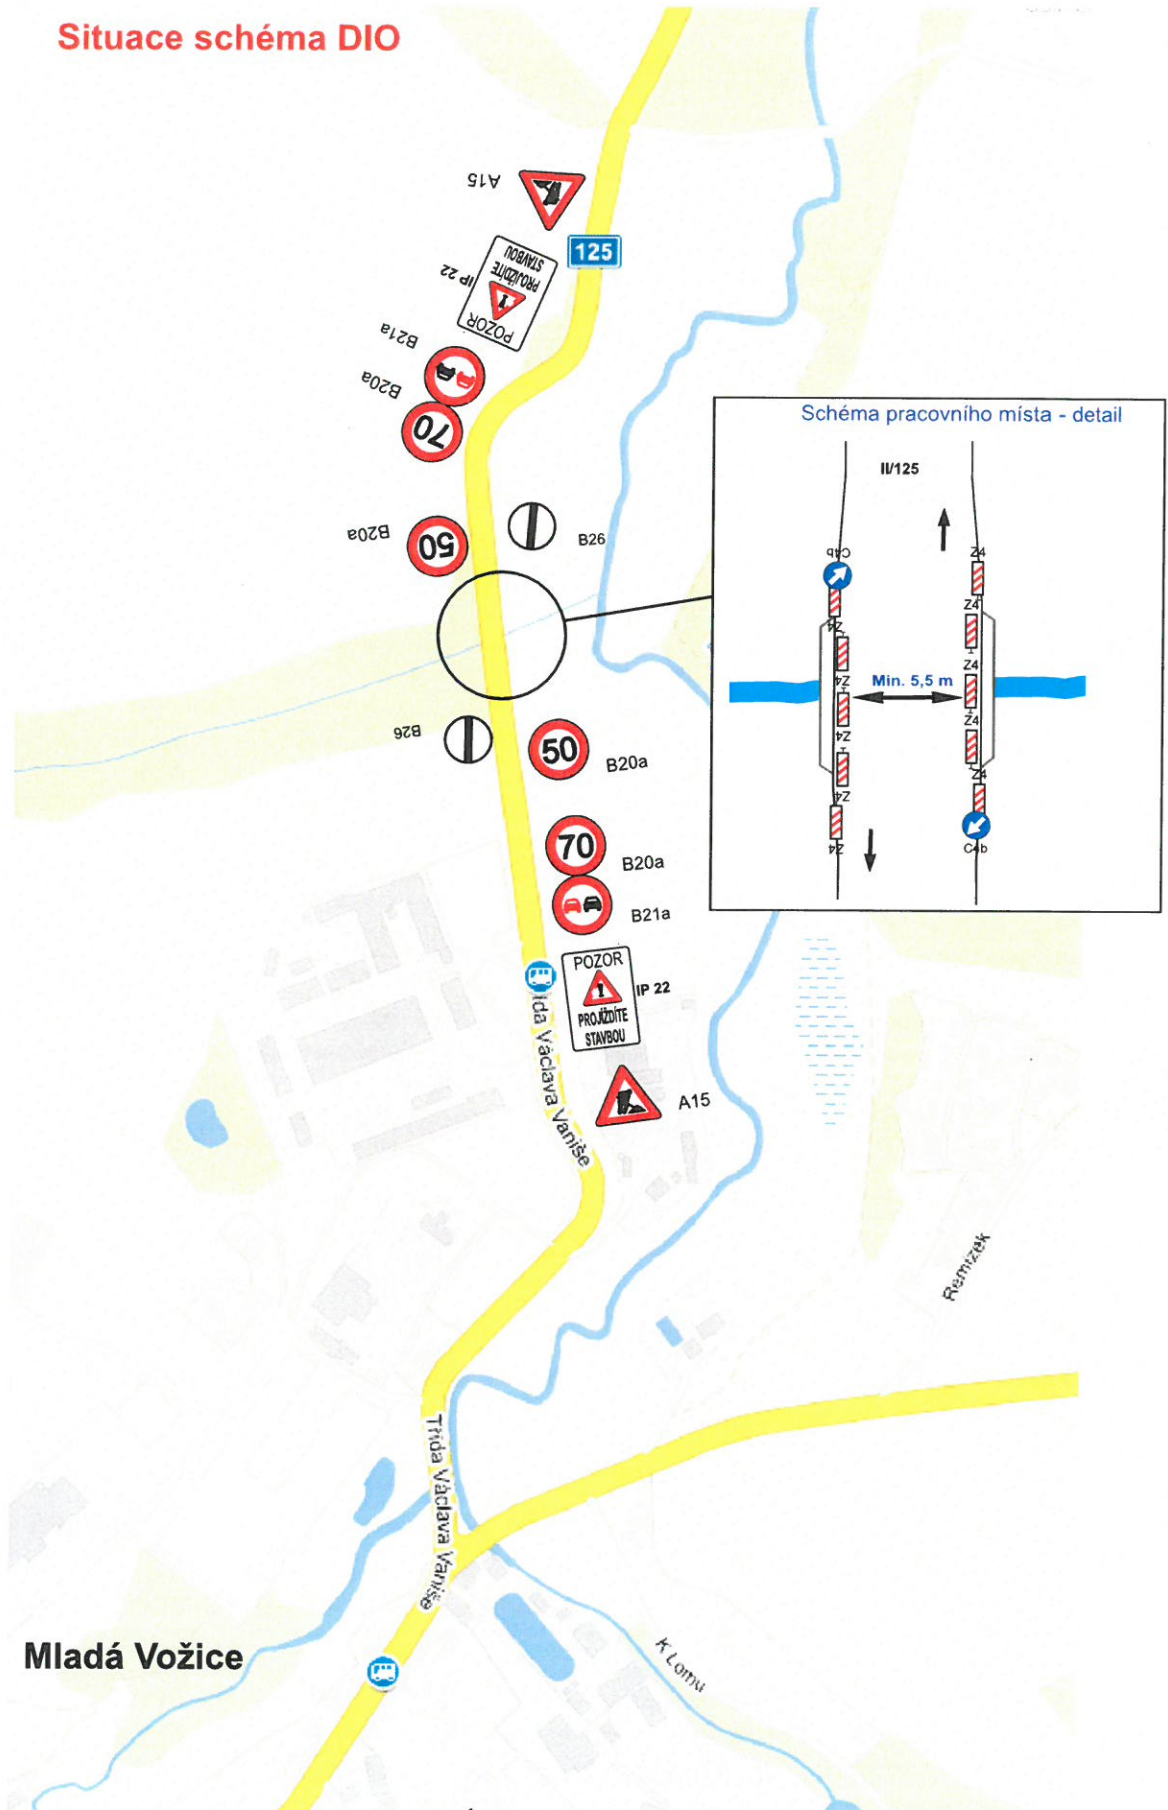

# Rekonstrukce mostu u Mladé Vožice ev.č. 125 - 002

## Dodatek k již zpracovanému DIO uzavírky

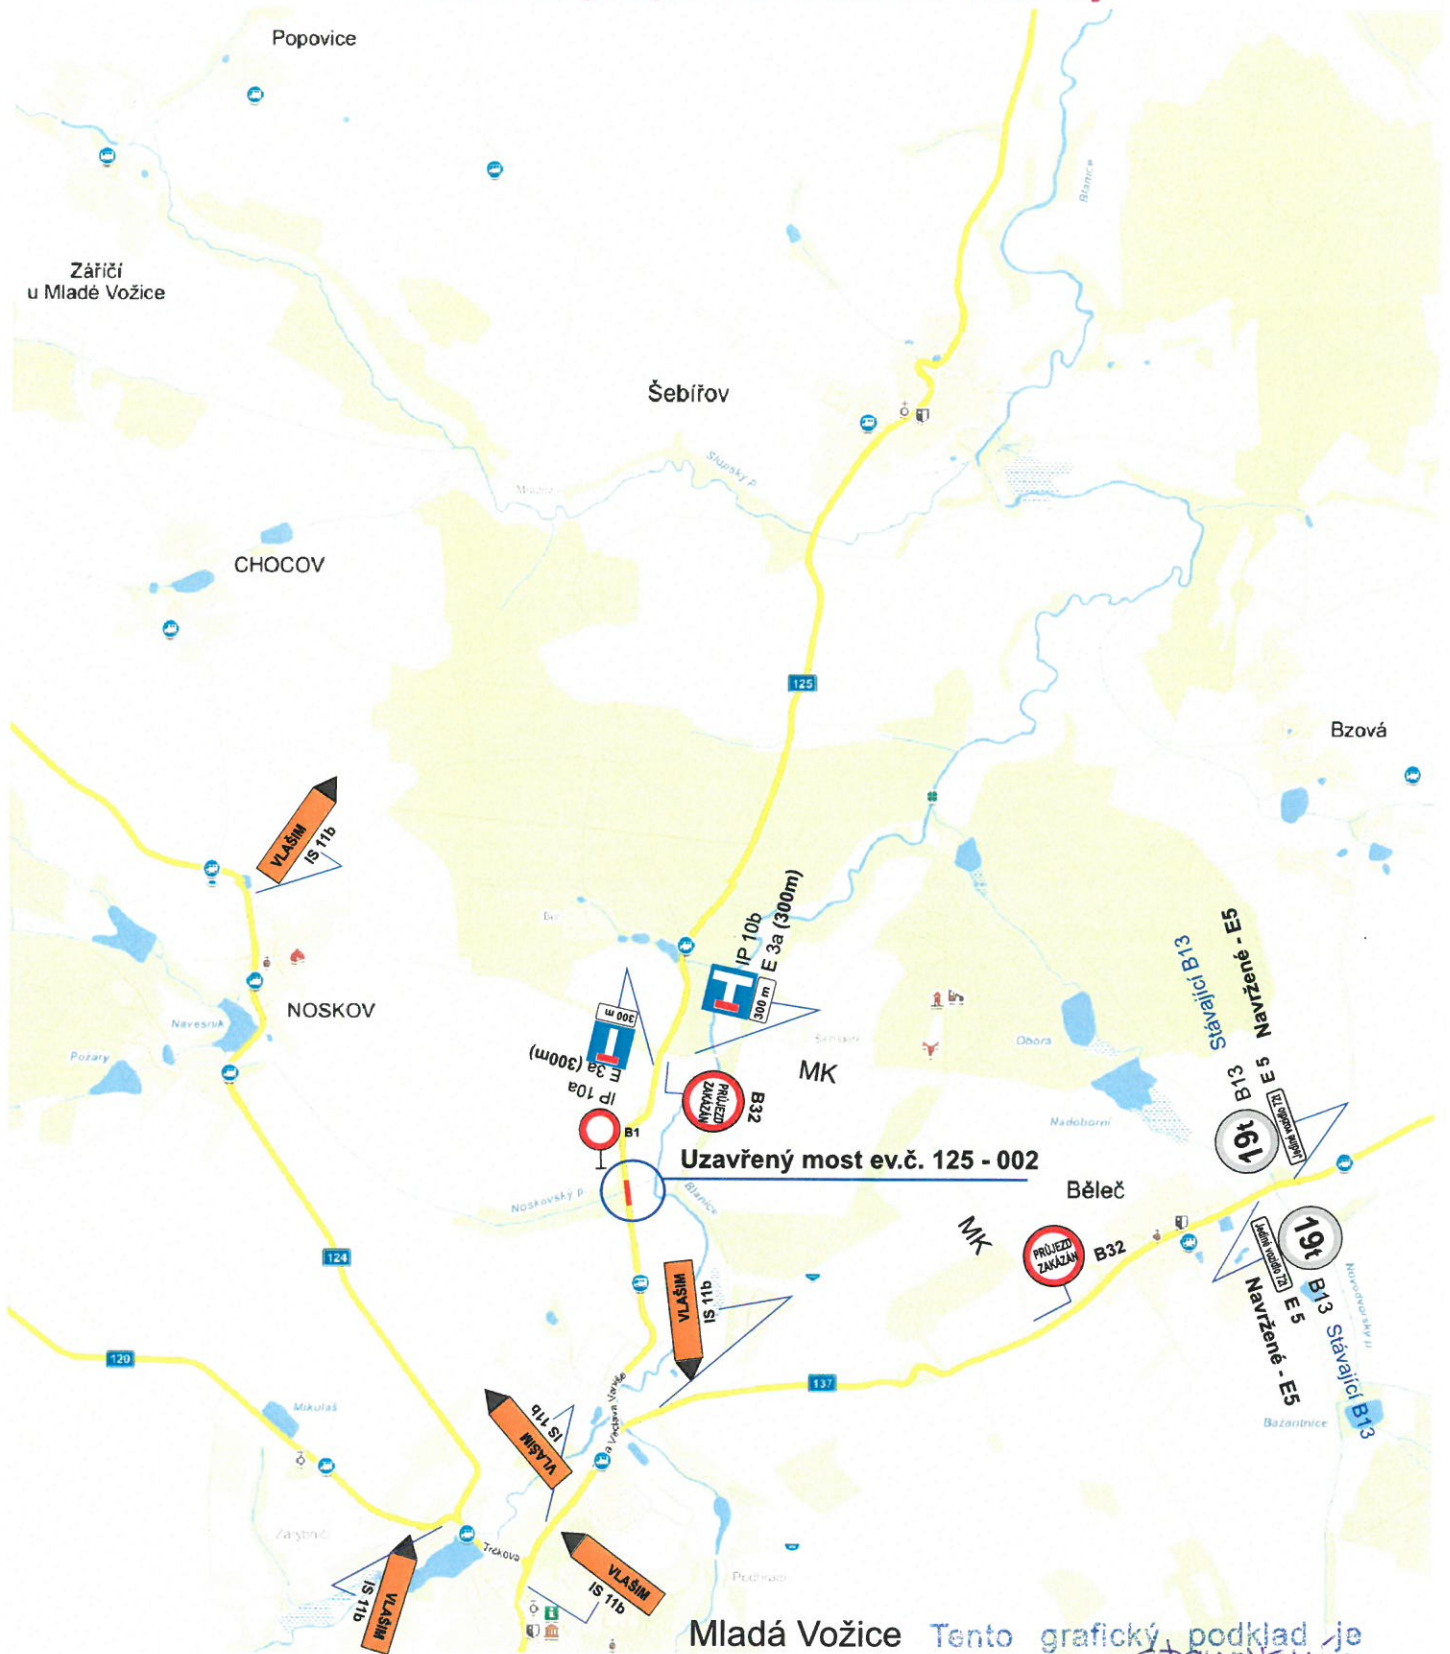

Mladá Vožice

Tento grafický podklad je součástí ~~stanoviska~~ ze dne 13.4.2017 č.j. S-META -5- 19611/2017/ONOV

*[Signature]*  
MĚSTSKÝ ÚŘAD  
TÁBOR  
-95-