

MĚSTSKÝ ÚŘAD VLAŠIM

Jana Masaryka 302, 258 01 Vlašim

ODBOR DOPRAVY A SILNIČNÍHO HOSPODÁŘSTVÍ

Naše značka: ODSH 22303/19-STO
Spisová zn. ODSH/4787/2019-STO/121
Oprávněná
úřední osoba: Olga Šťastná
Tel.: +420313039333
E-mail: olga.stastna@mesto-vlasim.cz

Quo s.r.o.
Křížíkova č.p. 2158
256 01 Benešov

Datum: 29.07.2019

VEŘEJNÁ VYHLÁŠKA

Opatření obecné povahy

stanovení přechodné úpravy provozu na pozemních komunikacích

Městský úřad Vlašim, odbor dopravy a silničního hospodářství, Jana Masaryka 302, 258 01 Vlašim, jako správní orgán příslušný dle ustanovení § 124 odst. 6 zákona č. 361/2000 Sb., o provozu na pozemních komunikacích a o změnách některých zákonů, ve znění pozdějších předpisů (dále jen „zákon o silničním provozu“), pro stanovení přechodné úpravy provozu na pozemních komunikacích, ve věci úplné **uzavírky silnice č. II/150, staničení cca km 23,837 – 24,100 k.ú. Načeradec** a ve smyslu ustanovení § 171 zákona č. 500/2004 Sb., správní řád, ve znění pozdějších předpisů (dále jen správní řád) a dle ustanovení § 77 odst. 5 zákona o silničním provozu na pozemních komunikacích

stanovuje
podle ustanovení § 77 odst. 1 písm. c) zákona o silničním provozu

**přechodnou úpravu provozu a užití zařízení pro provozní informace
na silnicích č. II/150, II/137, III/01818 k.ú. Načeradec**

**od 08.08.2019 07,00 h do 28.08.2019 18,00 h dle přílohy DIO, které je nedílnou součástí tohoto
stanovení**

Důvod stanovení přechodné úpravy provozu: uzavírka silnice č. II/150 – rekonstrukce stávajícího vodovodního řadu Načeradec – vodovod Kačín.

Podmínky, kterými je stanovena přechodná úprava provozu:

1. Dopravní značení bude umístěno dle tohoto stanovení **od 08.08.2019 07,00 h do 28.08.2019 18,00 h**. Svými rozměry, barvami a technickými požadavky bude odpovídat zvláštním technickým předpisům. Instalaci svislého dopravního značení provede oprávněná organizace (odborná osoba) k provádění dopravního značení.
2. Osazení dopravních značek bude provedeno v souladu s TP66 a TP65 „Zásady pro dopravní značení na pozemních komunikacích“, vydané CDV Brno v roce 2003 pod ISBN 80-86502-09-2 a vyhl. č. 294/2015 Sb., kterou se provádějí pravidla provozu na pozemních komunikacích a úprava a řízení provozu na pozemních komunikacích.
3. Městský úřad Vlašim, odbor dopravy a silničního hospodářství si vyhrazuje právo, bude-li to vyžadovat bezpečnost a plynulosti silničního provozu, přechodnou úpravu změnit nebo doplnit.
4. Dopravní značky budou užity jen v takovém rozsahu a takovým způsobem, jak to nezbytně vyžaduje bezpečnost a plynulost silničního provozu na pozemních komunikacích nebo jiný důležitý veřejný zájem a smějí být užívány jen po nezbytně nutnou dobu (ustanovení § 78 zákona o provozu)

Za umístění přechodného dopravního značení zodpovídá QUO s.r.o., Křižíkova 2158, 256 01 Benešov, odpovědná osoba pan Václav Zárybnický č. tel. 737 797 211.

Odůvodnění:

Dne 29.07.2019 obdržel Městský úřad Vlašim, odbor dopravy a silničního hospodářství, žádost Městysu Načeradec, Zámecké náměstí 152, 257 08 Načeradec, kterého na základě plné moci zastupuje společnost QUO, s.r.o., Křižíkova 2158, 256 01 Benešov, IČ: 264 87 985 o stanovení přechodné úpravy provozu z důvodu úplné uzavírky silnice č. II/150 (staničení cca km 23,837 – 23,100) - rekonstrukce stávajícího vodovodního řadu Kačín.

Žádost byla doložena předchozím souhlasem dopravního inspektorátu – Policie ČR, KŘ DI Benešov, K Pazderně 906, 256 01 Benešov ze dne 29.07.2019.

Poučení:

V souladu ustanovením § 173 odst. 2 správního řádu, nelze proti opatření obecné povahy podat opravný prostředek.

Opatření obecné povahy nabývá účinnosti pátým dnem po dni vyvěšení veřejné vyhlášky.

Olga Šťastná
oprávněná úřední osoba

Opatření obecné povahy musí být vyvěšeno na úřední desce po dobu 15 dnů a také zveřejněno způsobem umožňujícím dálkový přístup.

Obec je povinna v souladu s ustanovením §25 odst. 3 správního řádu písemnost bezodkladně vyvěsit na své úřední desce na dobu nejméně 15 dnů. Současně žádáme zaslat potvrzení o vyvěšení na úřední desce příslušné obce.

Vyvěšeno dne


Sejmuto dne

Razítko a podpis orgánu, který potvrzuje vyvěšení a sejmutí veřejné vyhlášky

Obdrží:

Policie ČR KŘ DI, K Pazderně 906, 256 01 Benešov
Krajská správa a údržba silnic SK, p.o., Zborovská 11, 150 21 Praha 5
RECTA s r.o., Na Podolí 157, 257 08 Načeradec
Městys Načeradec, Zámecké nám. 152, 257 08 Načeradec
Obec Louňovice, Jana Žižky 16, 257 06 Louňovice p. Blaníkem
Obec Kamberk, Kamberk 71, 257 06 Louňovice pod Blaníkem
Obec Šebířov 31, 391 43 Mladá Vožice
MěÚ Mladá Vožice, Žižkovo nám. 80, 391 43 Mladá Vožice
ICOM Transport a.s., Jiráskova 1421/78, 587 32 Jihlava
ČSAD Benešov s.r.o., Blanická 960, 258 01 Vlašim

Název akce:	II/150 Načeradec Vodovod Kačín	Vypracoval:	Quo s.r.o.
		Datum:	7/2019
Název výkresu:	Úplná uzavírka sil. č. II/150 v obci Načerace. Staničení cca km 23,837 - 24,100	List č.:	1

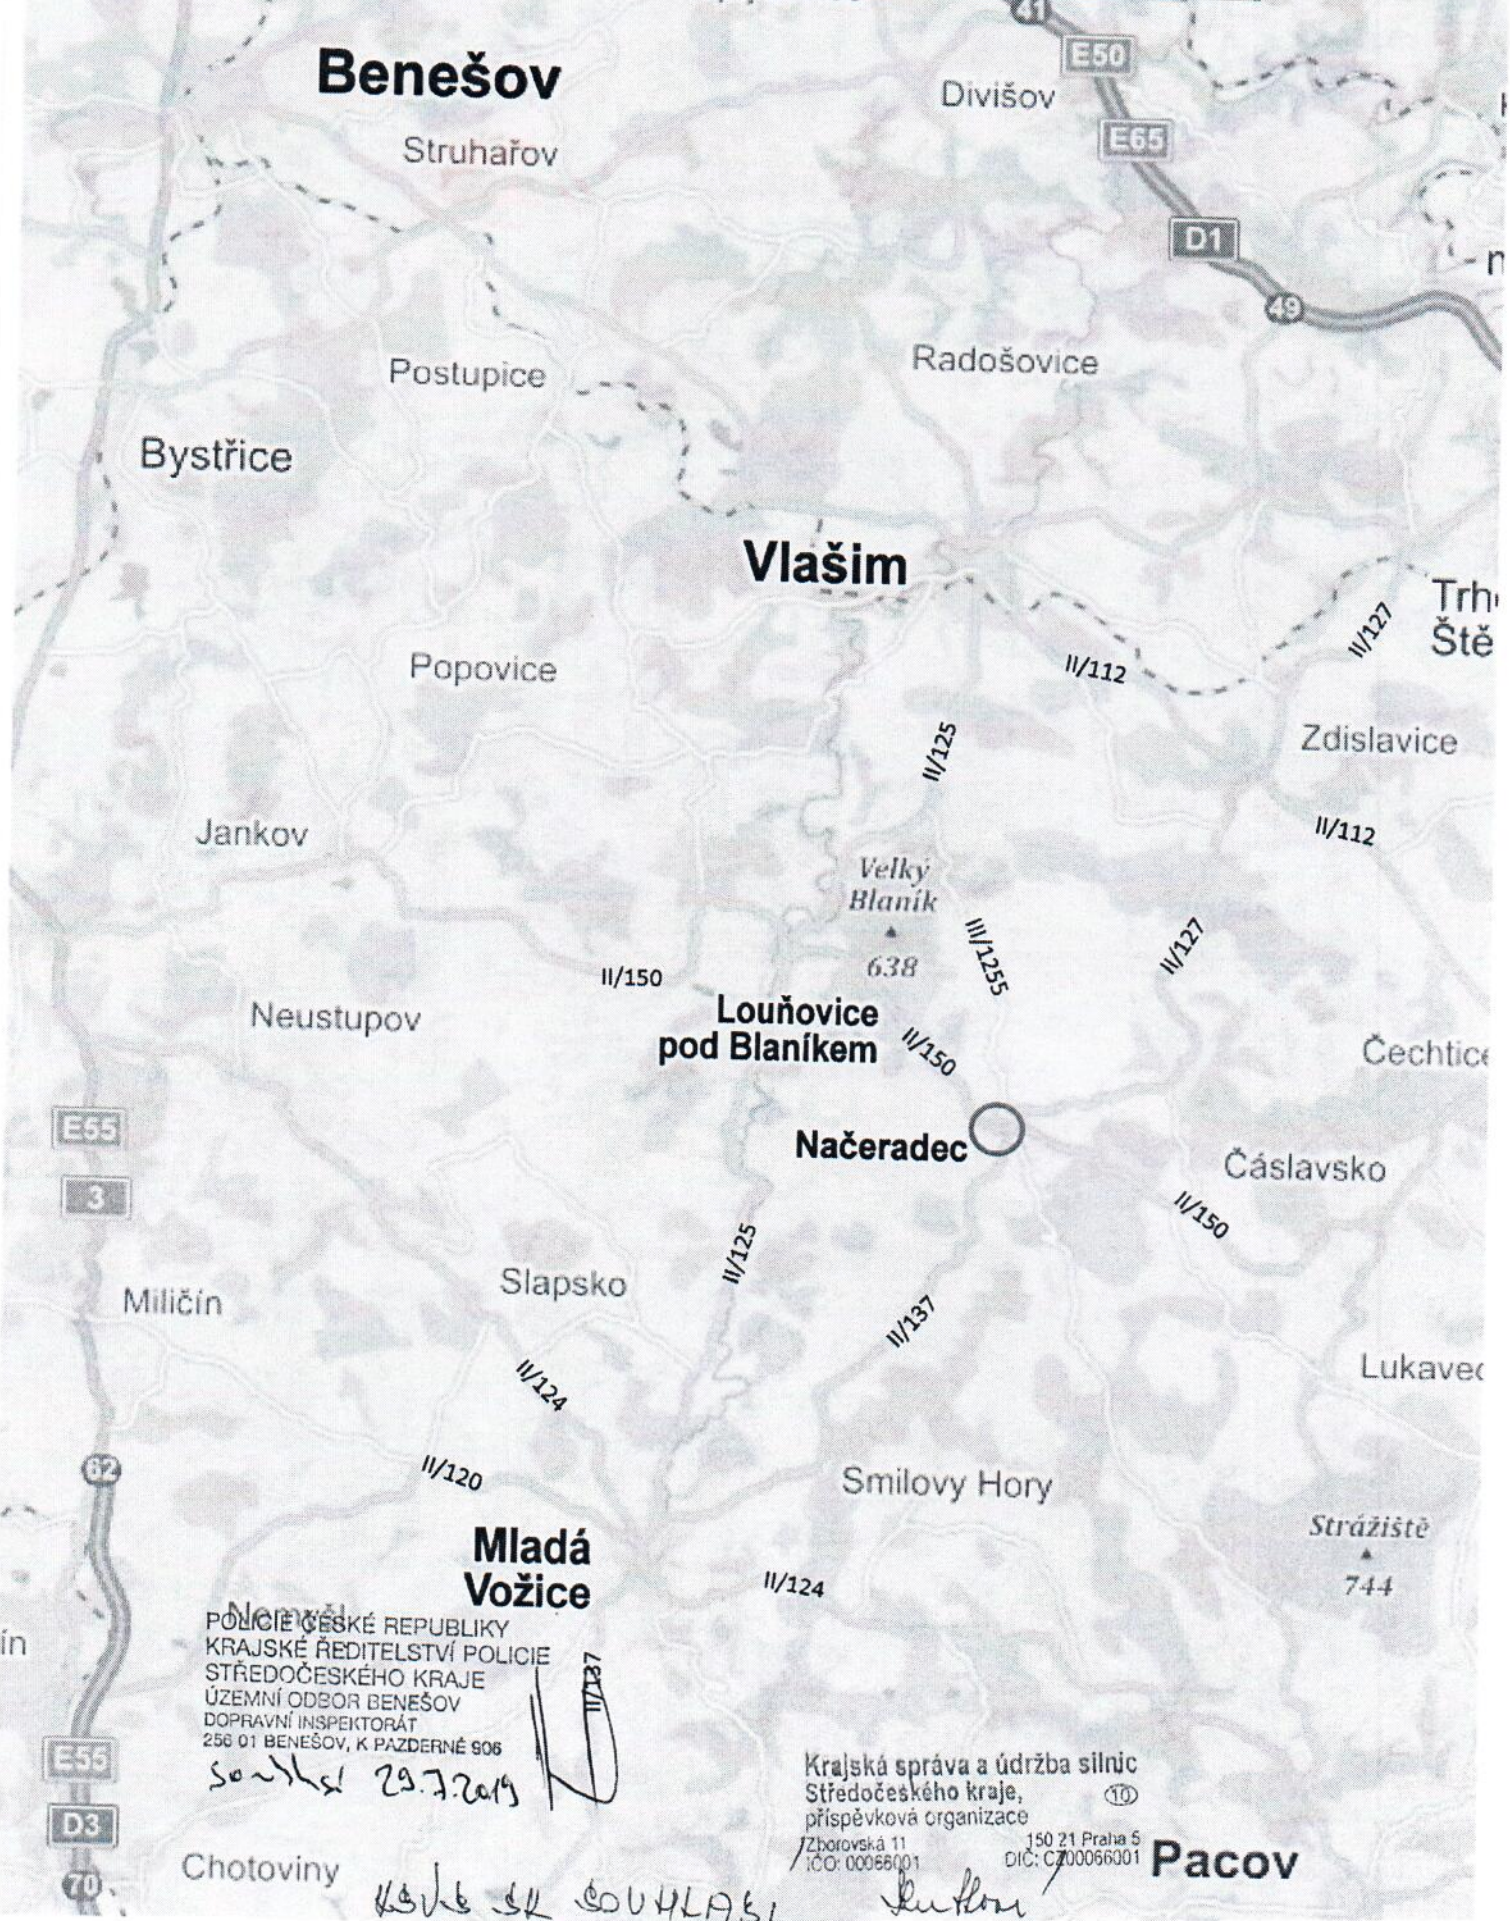

POLICE ČESKÉ REPUBLIKY
KRAJSKÉ ŘEDITELSTVÍ POLICIE
STŘEDOČESKÉHO KRAJE
ÚZEMNÍ ODBOR BENEŠOV
DOPRAVNÍ INSPEKTORÁT
256 01 BENEŠOV, K PAZDERNÉ 906
Souhlas 29.7.2019

Krajská správa a údržba silnic
Středočeského kraje,
příspěvková organizace
Zborovská 11
IČO: 00066001
150 21 Praha 5
DIČ: C700066001

Chotoviny

Pacov


SOUHLASÍ

Souhlas

Název akce:	II/150 Načeradec Vodovod Kačín
Vypracovali:	Quo s.r.o.
Datum:	7/2019
List č.:	2
Název výkresu:	Úpinná uzavírka sil. č. II/150 v obci Načeradec. Stančení I cca km 23,837 - 24,100

Načeradec

Načeradec

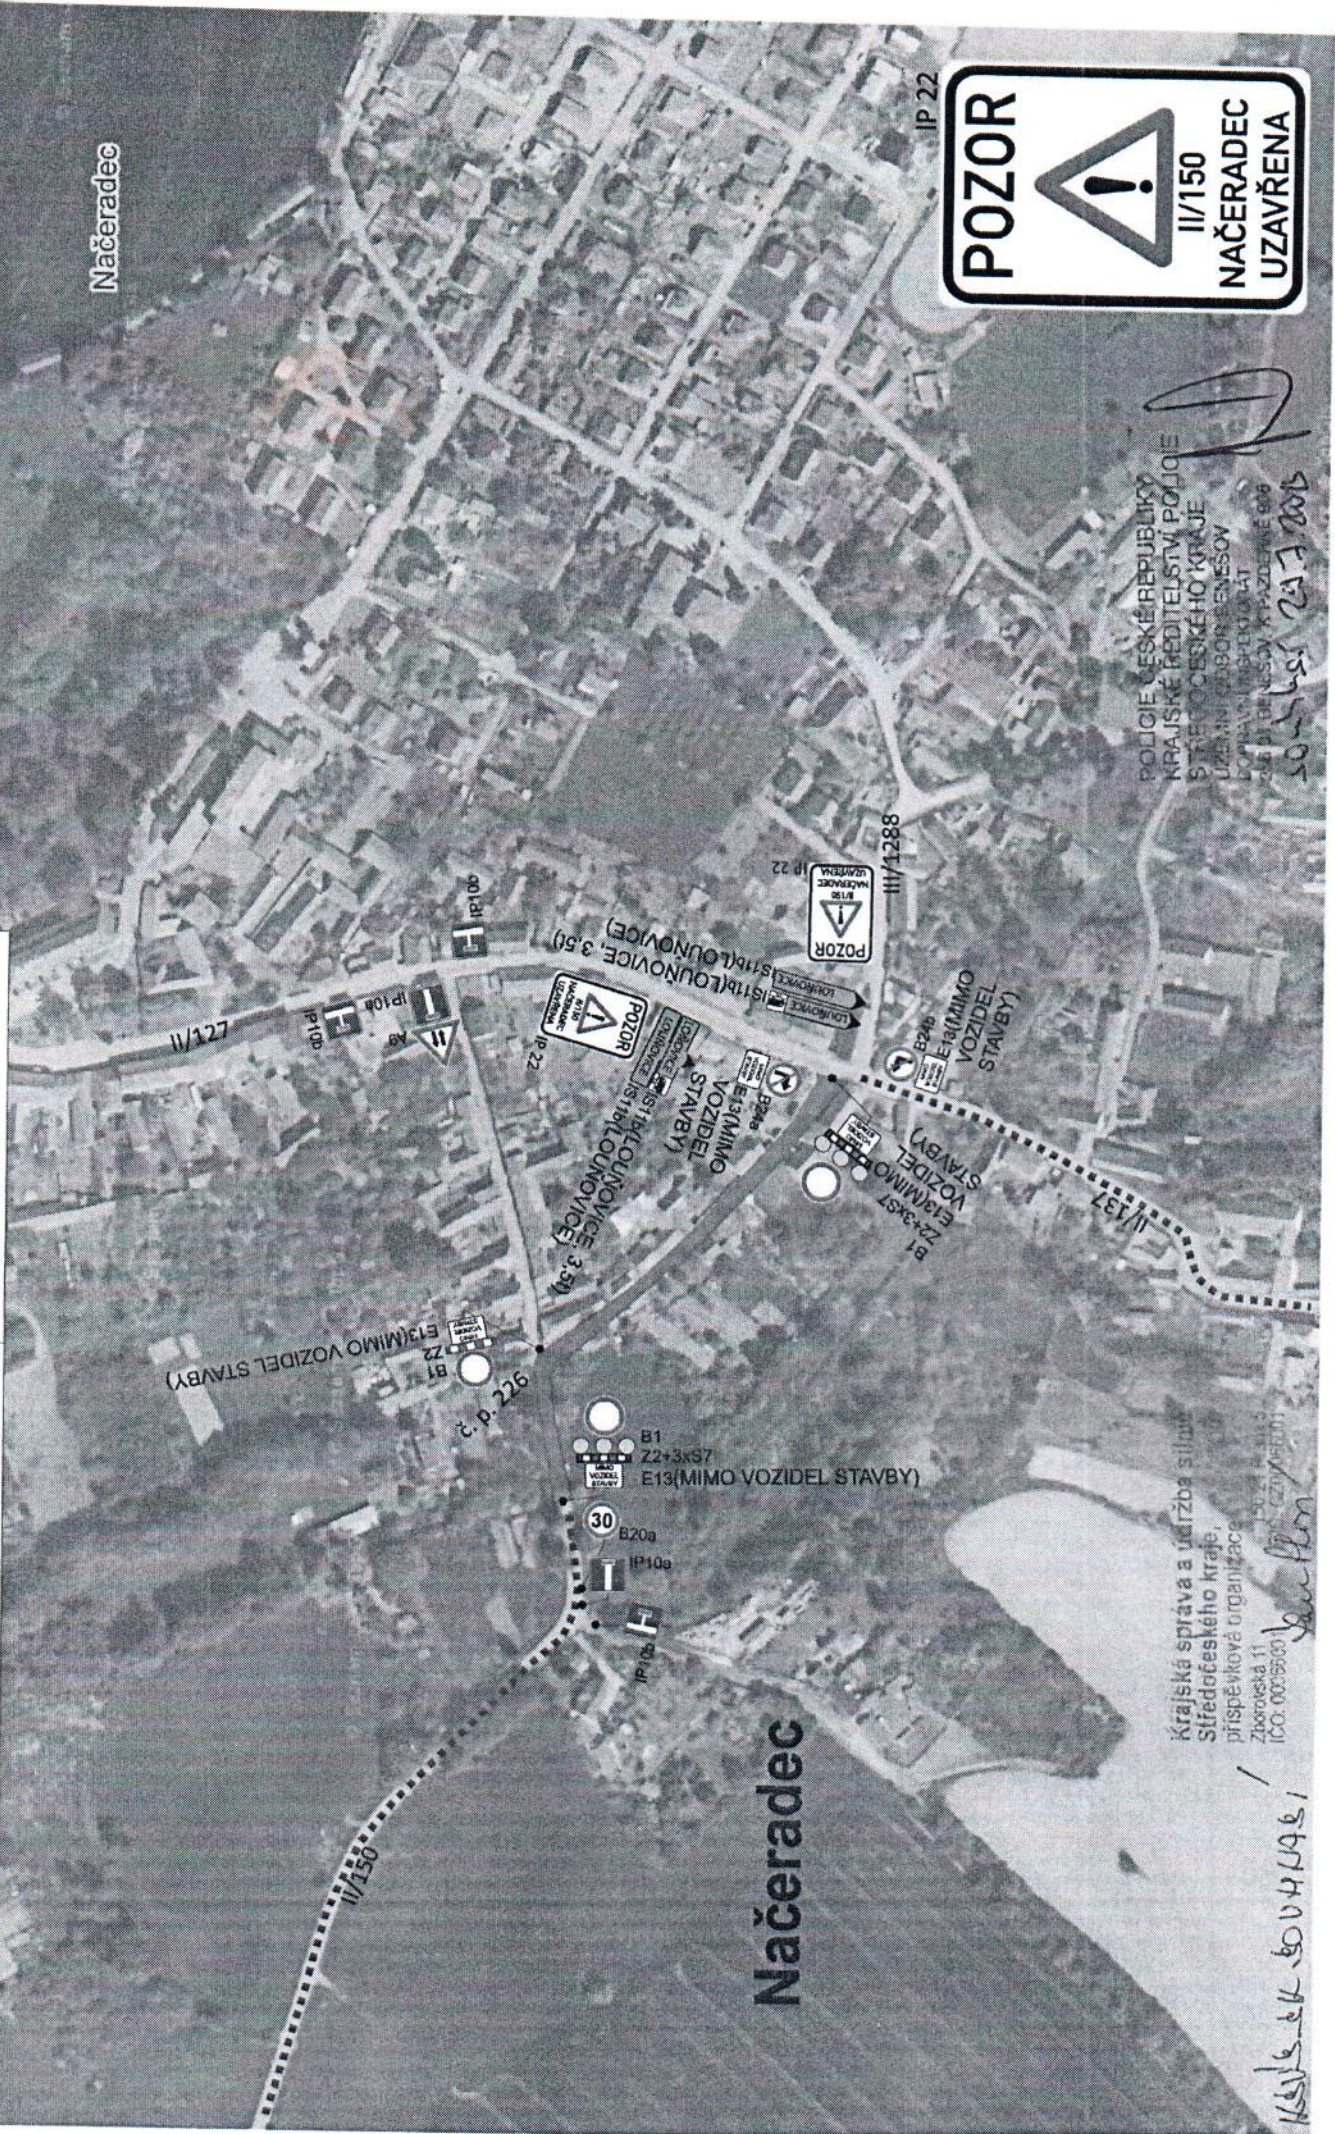




POLICIE ČESKÉ REPUBLIKY
KRAJSKÉ ŘEDITELSTVÍ POLICIE
STŘEDOCESKÉHO KRAJE
UZAVÍRKA VOZIDEL
POŘÍZATEL: ÚP. STAVBY
248 81 00 00 000
23.7.2019

Krajská správa a údržba silnic
Středoceskeho kraje,
příspěvková organizace
Zborovská 11
150 00 Praha 5
IČO: 000 96 000

23.7.2019

Legenda:

-  Uzavírka
-  Objízdná trasa pro vozidla do 3,5t

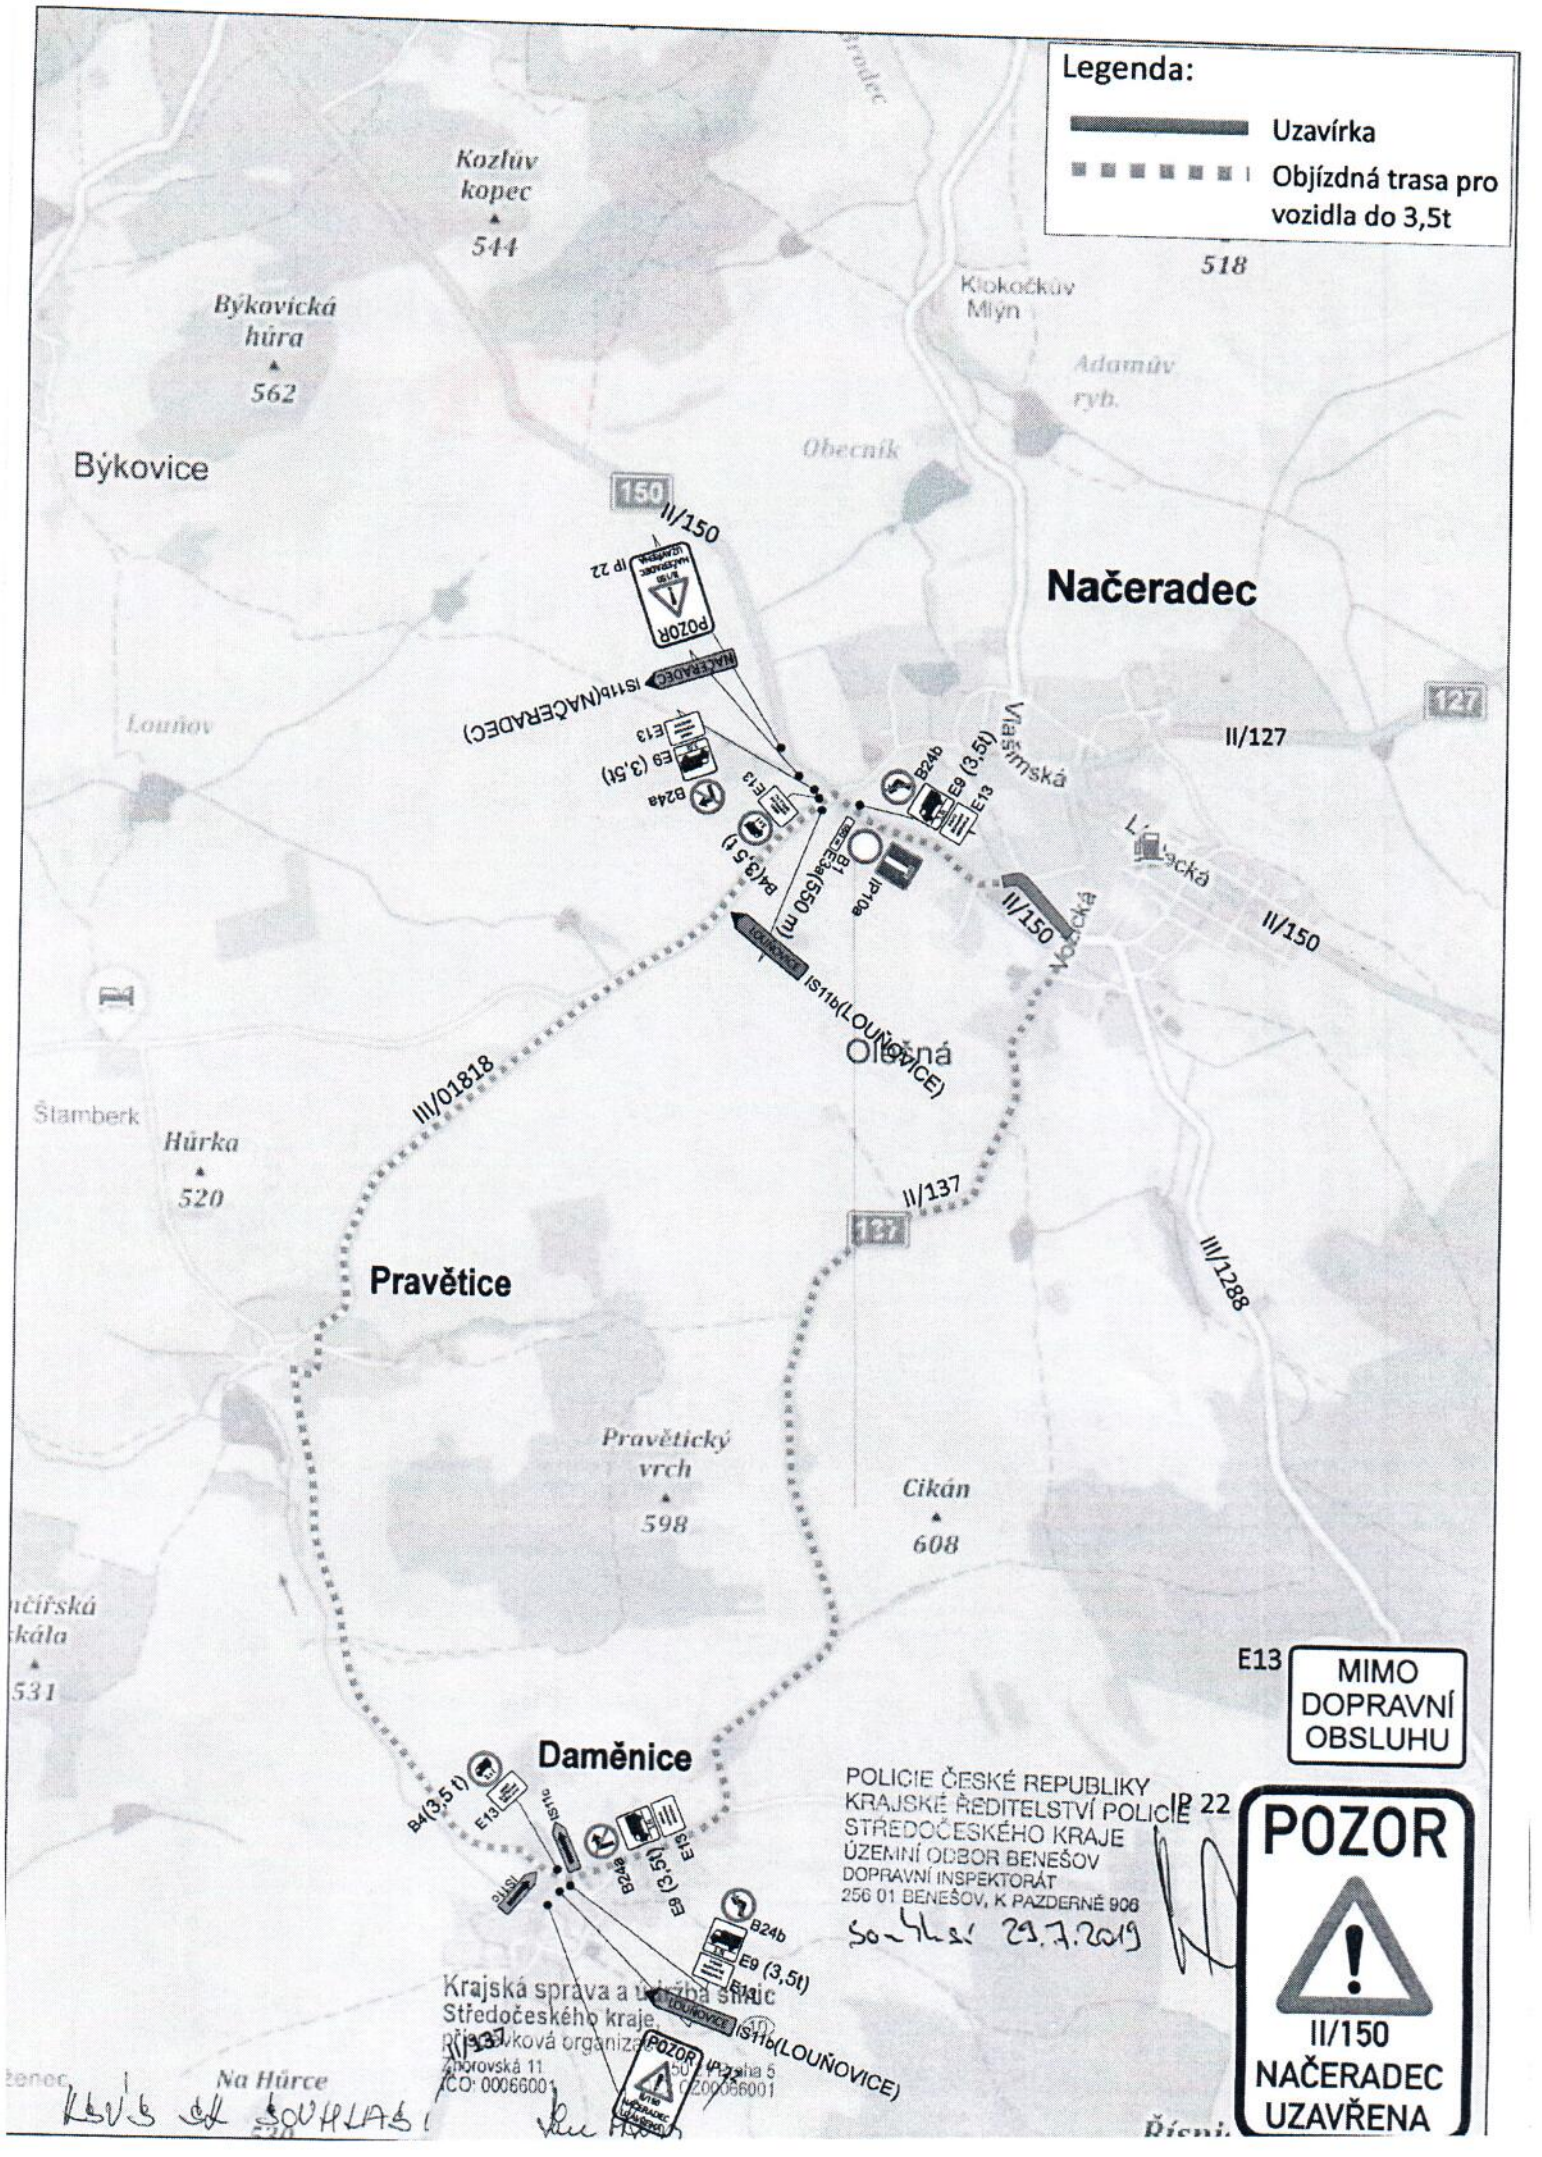

MIMO DOPRAVNÍ OBSLUHU

POLICIE ČESKÉ REPUBLIKY
KRAJSKÉ ŘEDITELSTVÍ POLICIE
STŘEDOČESKÉHO KRAJE
ÚZEMNÍ ODBOR BENEŠOV
DOPRAVNÍ INSPEKTORÁT
256 01 BENEŠOV, K PAZDERNÉ 908
Souhlasí 29.7.2019

POZOR


II/150
NAČERADEC
UZAVŘENA

Krajská správa a územní organizace
Středočeského kraje
příslušná organizace
Zborovská 11
IČO: 00066001

Na Hůrce
Kováčská 11
IČO: 00066001

Legenda:

- Uzavírka
- Objízdná trasa pro vozidla nad 3,5t

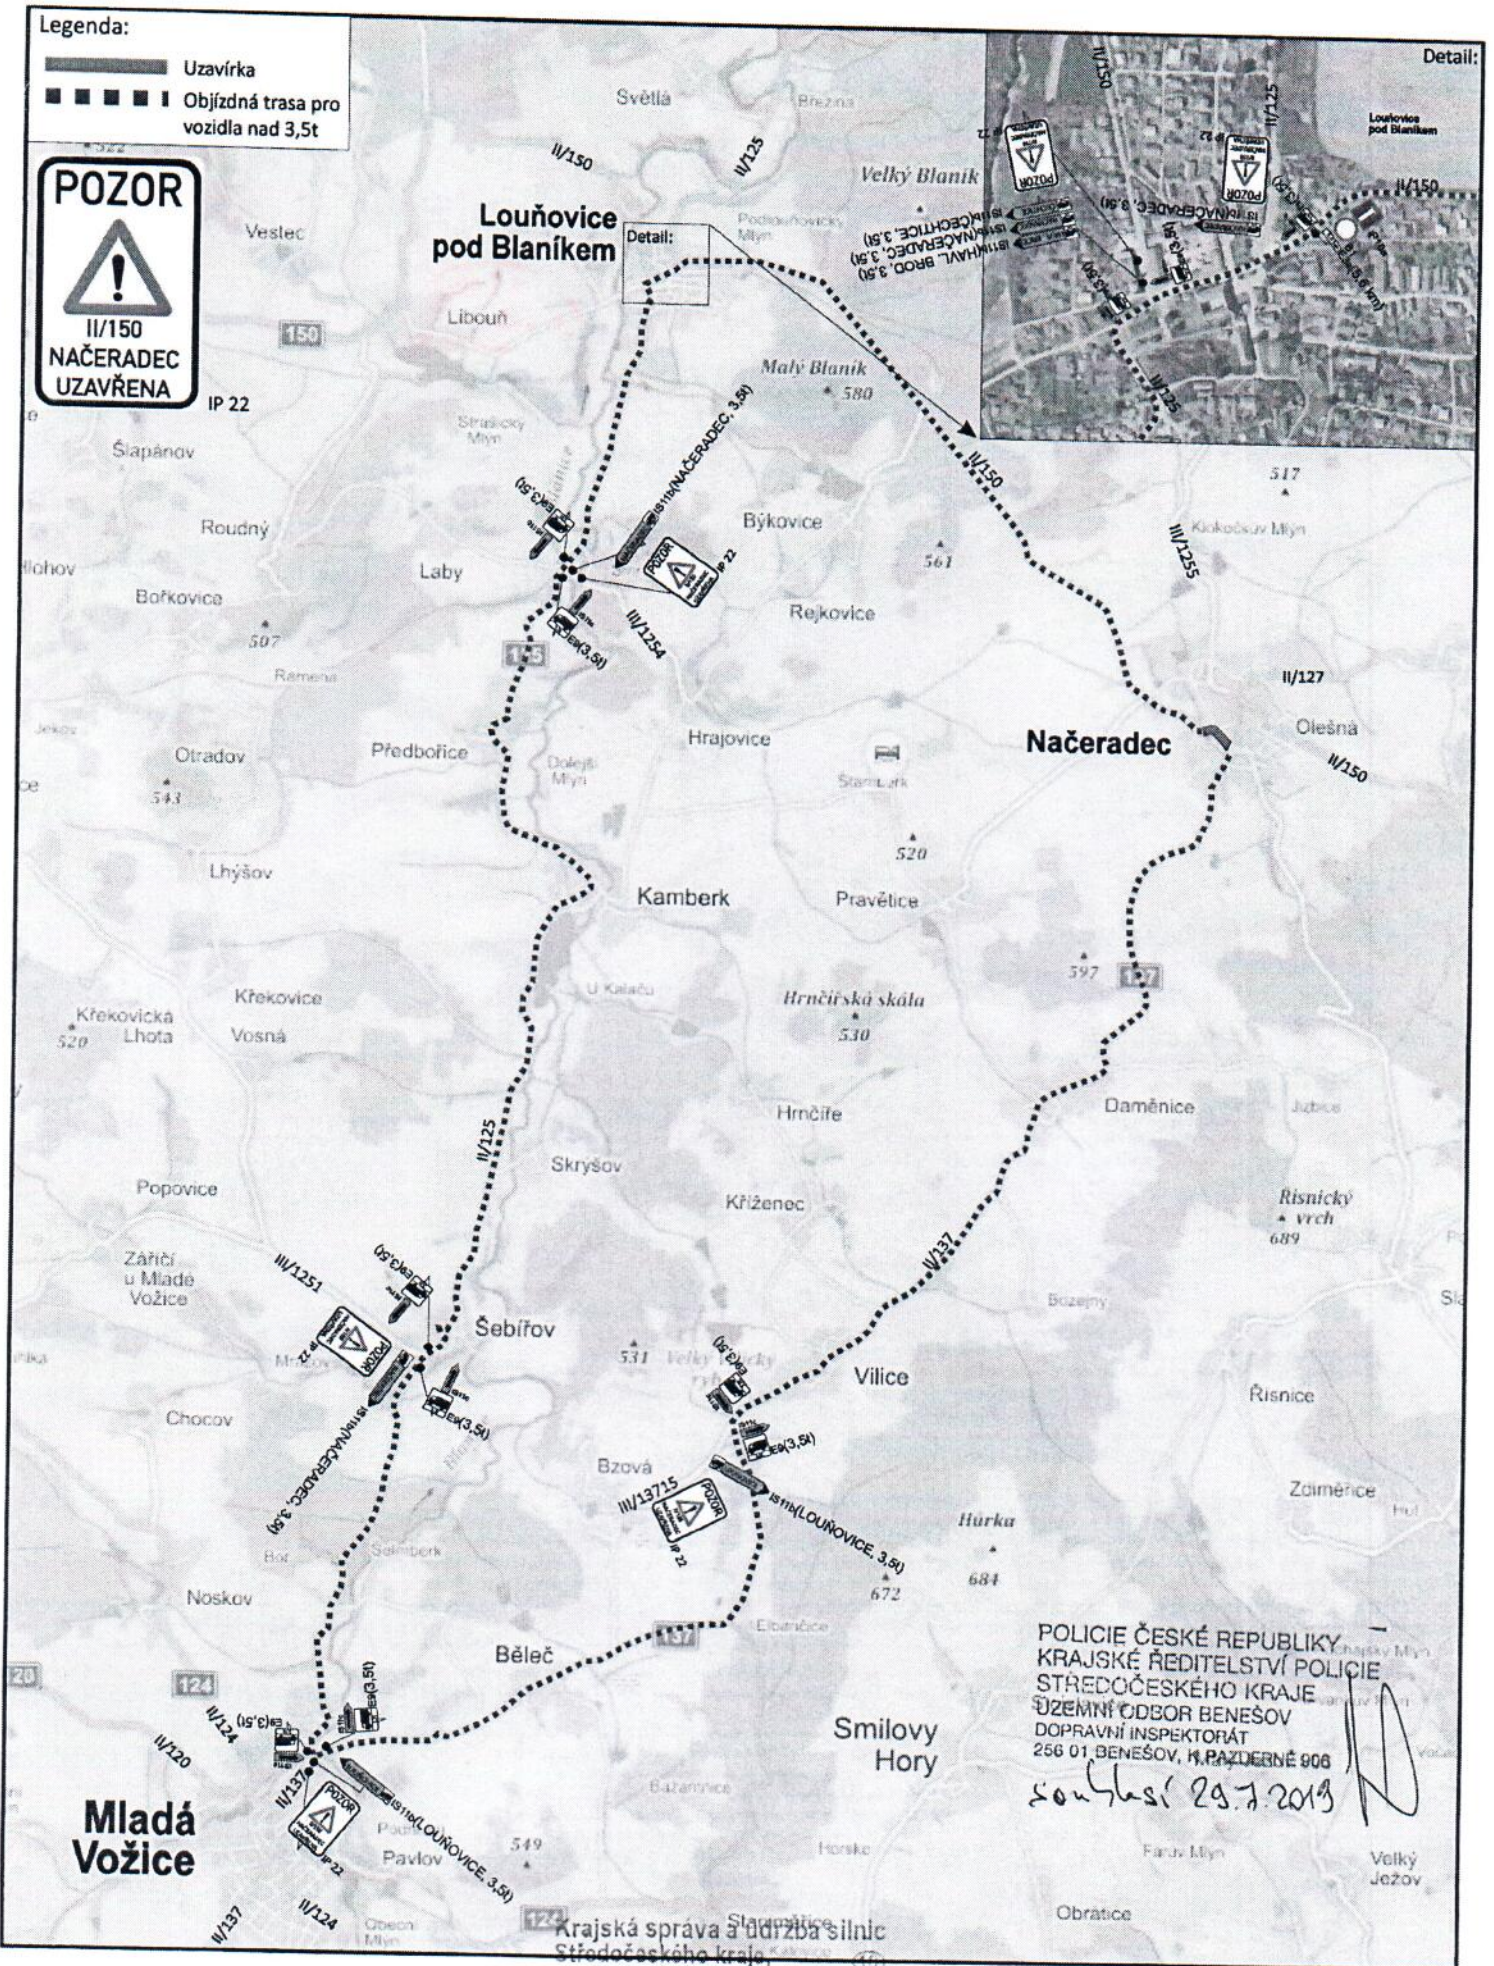

POLICIE ČESKÉ REPUBLIKY
 KRAJSKÉ ŘEDITELSTVÍ POLICIE
 STŘEDOČESKÉHO KRAJE
 ÚZEMNÍ ODBOR BENEŠOV
 DOPRAVNÍ INSPEKTORIÁT
 256 01 BENEŠOV, K. P. ZÁZNAMNÉ 906

Souhlasí 29.7.2013

Krajská správa a údržba silnic
 Středočeského kraje
 příspěvková organizace
 Zborovská 11, 150 21 Praha 5
 IČO: 00056001, DIČ: CZ00056001

USUŠ se souhlasí!