
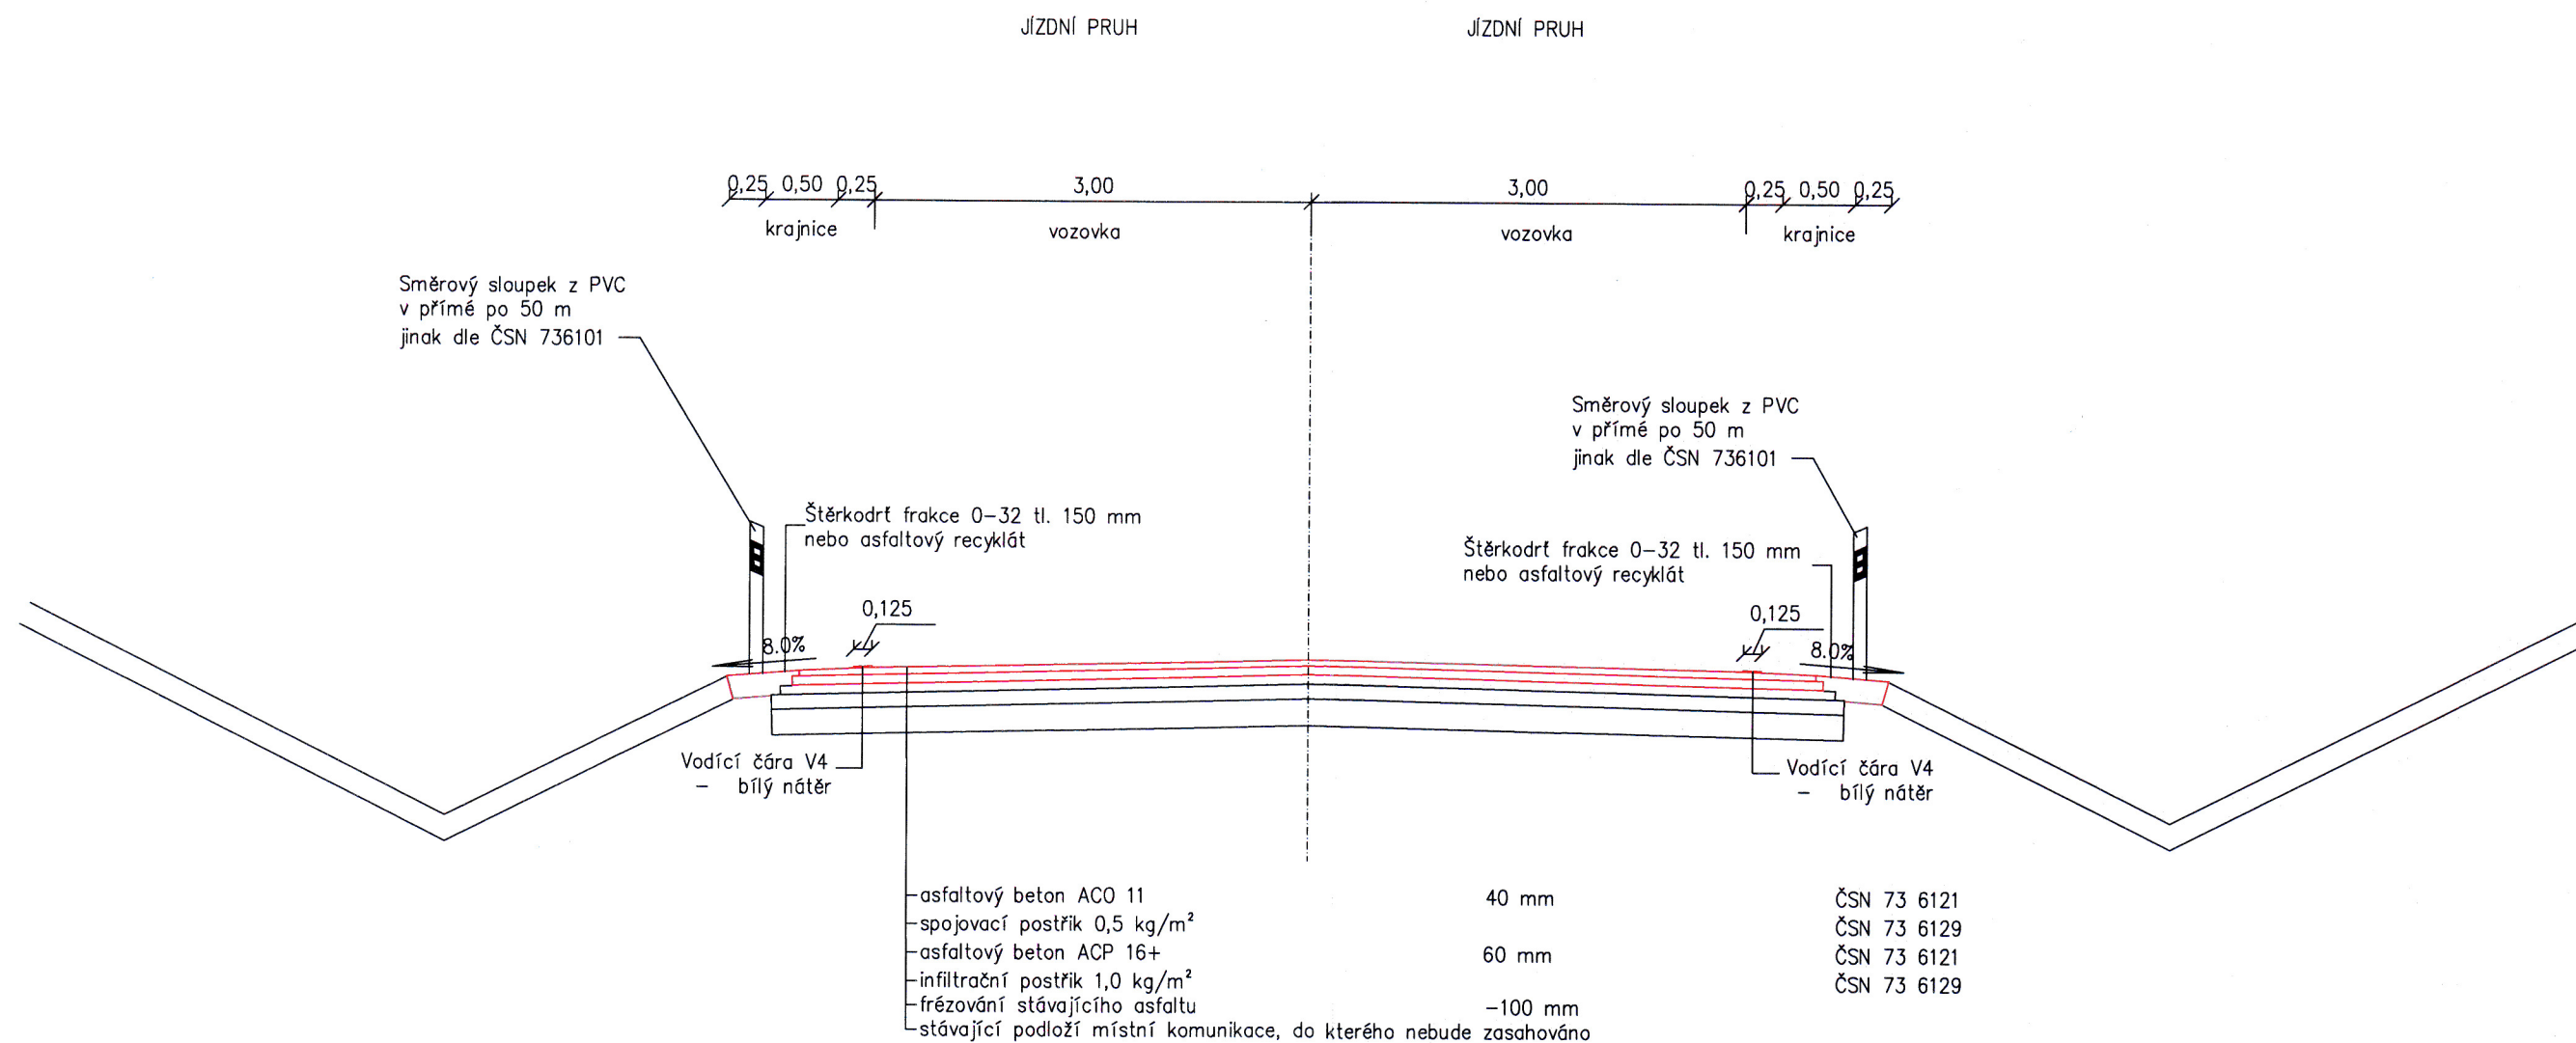


Vzorový příčný řez
místní komunikací
1:50

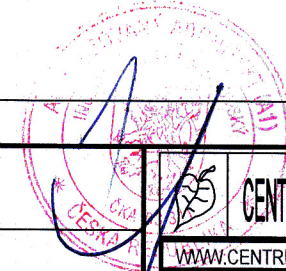

Hlavní projektant:	Ing. arch. Martin Jirovský, PhD., MBA Převrátílská 330, 390 01, Tábor, ČKA 03 311	 CENTRUM SLUŽEB STARÉ MĚSTO WWW.CENTRUMSLUZEBTABOR.CZ PŘEVŘATILSKÁ 330, TÁBOR 390 01 ATELIÉR M.A.A.T.	
Zodpovědný projektant:	Ing. Robert Juřina, Převrátílská 330, 390 01 Tábor IČ 880 67 483, ČKAIT 0012735		
Vedoucí projektu:	Ing. Jakub Šepela, DiS. Želeč 274, 391 74 Želeč u Tábora, IČ 021 65 732	tel: 723 086 941 e-mail: jakub.sepela@gmail.com	KÚ: Běleč u Mladé Vožice
Projektant:	Ing. Jakub Šepela, DiS. Želeč 274, 391 74 Želeč u Tábora, IČ 021 65 732	Ing. Lucie Lenkerová, DiS., Převrátílská 330, 390 01 Tábor	p.č.:
Investor:	Obec Běleč, Běleč 22, 391 43 Běleč IČO: 00582506, 724 189 517, smejkal@obecbelec.cz	Stupeň:	DSP
Akce:	Oprava místní komunikace 1b v k.ú. Běleč u Mladé Vožice	Datum:	říjen 2020
Obsah:	Vzorový řez	Ozn. části:	B
		Měřítko:	Č. výkresu:
		1:50	3

1